



Provincia de Tierra del Fuego
Antártida e Islas del Atlántico Sur
= República Argentina =
Municipalidad de Ushuaia

"2026, año por la memoria, verdad y la justicia a 50
años de la última dictadura cívico militar Argentina"

CONCEJO DELIBERANTE USHUAIA
MESA DE ENTRADA LEGISLATIVA
ASUNTOS INGRESADOS

Fecha: 25 SET. 2026 Hs. 10:46
Número: 873 Fojas: 52
Expe. N° _____
Girado: _____
Recibido: _____

JEREZ Dariana Avelen
Legislación
Concejo Deliberante Ushuaia

Ushuaia,

88
Nota N° _____/2026
Letra: Mun U.
Cde Expte. E-1083-2026

26 SEP. 2026

SR. PRESIDENTE A/C DEL CONCEJO DELIBERANTE:

Me dirijo a Ud. a efectos de remitir tratamiento realizado por el Consejo de Planeamiento Urbano (CoPU) en la reunión ordinaria de fecha dieciocho (18) de septiembre de 2026, en el marco del expediente E-1083-2026: "A-56-12 - Art. V.4 CPU - Propietario: Aguilar - Profesional: Barilari".

Asimismo, se adjunta a la presente, en soporte electrónico (pendrive), debidamente identificado como perteneciente a la Secretaría de Hábitat y Ordenamiento Territorial, el expediente citado en el corresponde, el cual contiene el Acta CoPU N° 234 y el proyecto de Ordenanza Municipal.

Se deja constancia de que dicho dispositivo se remite a los fines de efectuar la descarga de la documentación contenida en el mismo, debiendo ser posteriormente devuelto.

Sin otro particular, pláceme saludarle muy atentamente.

[Firma]

[Firma]
V. L. G. V. L. G. V. L. G.
INTENDENTE
Municipalidad de Ushuaia

SR. VICEPRESIDENTE PRIMERO

A/C PRESIDENCIA

Dn. Gabriel DE LA VEGA

S _____ / _____ D



Provincia de Tierra del Fuego
Antártida e Islas del Atlántico Sur
República Argentina
Municipalidad de Ushuaia

"2026, año por la memoria, la verdad y la justicia a 50 años de la última dictadura cívico militar en Argentina"

PROYECTO DE ORDENANZA.

EL CONCEJO DELIBERANTE

DE LA CIUDAD DE USHUAIA

SANCIONA CON FUERZA DE

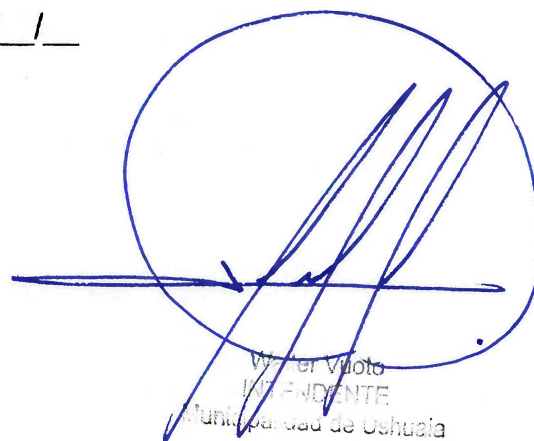
ORDENANZA

ARTÍCULO 1º.- EXCEPCIÓN. Exceptuar del cumplimiento del artículo V.4 "Construcciones permitidas por sobre los planos límites de altura máxima" del Código de Planeamiento Urbano a la parcela identificada en el catastro Municipal de la Ciudad de Ushuaia como Sección A, Macizo 56, Parcela 12, propiedad del Sr. Luis Osmar Aguilar, autorizando la colocación del ascensor en el contrafrente del edificio de acuerdo al plano que como Anexo I, corre agregado a la presente.

ARTICULO 2º.- REGISTRAR. Pasar al Departamento Ejecutivo Municipal para su promulgación, dar al Boletín Oficial Municipal para su publicación y ARCHIVAR.-

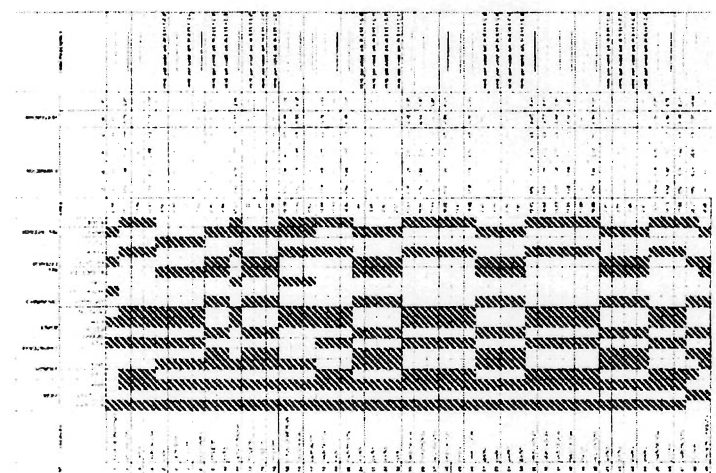
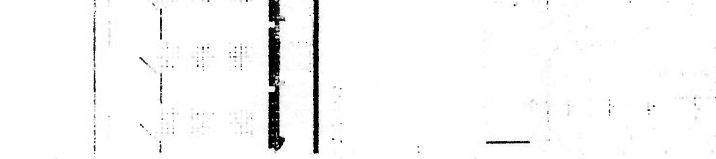
ORDENANZA MUNICIPAL N° _____

DADA EN SESION _____ DE FECHA ____/____/____


Walter Viñoto
INTENDENTE
Municipalidad de Ushuaia

ORDENANZA MUNICIPAL N° _____.

ANEXO I.

		<table border="1"> <tr> <td colspan="2">COMISION LOCAL</td> <td colspan="2">MUNICIPIO</td> </tr> <tr> <td colspan="2">Proyecto de ORDENANZA MUNICIPAL</td> <td colspan="2">MUNICIPIO</td> </tr> </table>		COMISION LOCAL		MUNICIPIO		Proyecto de ORDENANZA MUNICIPAL		MUNICIPIO		Proyecto de ORDENANZA MUNICIPAL		MUNICIPIO		Proyecto de ORDENANZA MUNICIPAL		MUNICIPIO	
COMISION LOCAL		MUNICIPIO																	
Proyecto de ORDENANZA MUNICIPAL		MUNICIPIO																	
Proyecto de ORDENANZA MUNICIPAL		MUNICIPIO																	
Proyecto de ORDENANZA MUNICIPAL		MUNICIPIO																	
		<table border="1"> <tr> <td colspan="2">ORDENANZA MUNICIPAL</td> <td colspan="2">MUNICIPIO</td> </tr> <tr> <td colspan="2">Proyecto de ORDENANZA MUNICIPAL</td> <td colspan="2">MUNICIPIO</td> </tr> </table>		ORDENANZA MUNICIPAL		MUNICIPIO		Proyecto de ORDENANZA MUNICIPAL		MUNICIPIO		Proyecto de ORDENANZA MUNICIPAL		MUNICIPIO		Proyecto de ORDENANZA MUNICIPAL		MUNICIPIO	
ORDENANZA MUNICIPAL		MUNICIPIO																	
Antártida e Islas del Atlántico Sur
= República Argentina =
Municipalidad de Ushuaia

1

2026, año por la memoria, verdad y justicia, a 50
años de la última dictadura cívico militar Argentina.



Esta información se encuentra
resguardada en formato digital
y/o firmada digitalmente

ACTA CoPU N° 234

Reunión Ordinaria del Consejo de Planeamiento Urbano (CoPU)

FECHA DE REUNIÓN: 18/09/2026

LUGAR: SECRETARÍA DE HÁBITAT Y O.T. - MUN. USH.

Antonieta SALA

Tte. Antonieta SALA
Subdir. Dpcho. Gral.
D.LyT. - S.LyT.
Municipalidad de Ushuaia

ORDEN DEL DÍA:

- 1) Expediente E-4981-2025: "G-49-7 - Sol. Excep. VII.1.2.1.3 Retiro Contrafrente y VIII.1.7 Estacionamientos - Propietarios: Longhitano y Barraza - Profesional: Allende"..... 3
- 2) Expediente E-30-2026: "E-17-12 - Sol. Excepción CPU - Propietaria: López - Profesional: Lovey".. 4
- 3) Expediente E-142-2026: "J-66-13a - Solicitud de Excepción complejo habitacional - Propietario: Roldán - Profesional: Gómez"..... 5
- 4) Expediente E-1083-2026: "A-56-12 - Art. V.4 CPU - Propietario: Aguilar - Profesional: Barilari"..... 6
- 5) Expediente E-1188-2026: "L-50-07 - Excepción artículo VII.1.2.1.2 CPU - Propietario: Hueicha Méndez - Profesional: Luchini"..... 7
- 6) Expediente E-2796-2026: "Subdiv. G-16-9c e indicadores - Propietario: IPVyH - Profesional: Encinas"..... 8
- 7) Expediente E-3394-2026: "J-104-24 - Sol. Excep. CPU art. V.3.6.1 - Propietaria: Muia - Profesional: Almonacid"..... 9
- 8) Expediente E-4263-2026: "B-56-1 - ABDALA Mirta Yanina s/ Subdivisión - Profesional: Ing. Agrim. Eduardo Anselmo Villa"..... 10
- 9) Expediente E-4441-2026: "D-I-16 - Excepción Retiro Lateral D.M. 1747/2018 - Ivo Arko - Arq. G. Zeitler"..... 11
- 10) Expediente E-4681-2026: "Desafectación calle Las Campanillas - Barrio Ecológico (D-95-1)"..... 12
- 11) Expediente E-4729-2026: "C-72a-05 - Excep. V.1.3.1 CPU - Det. Espacio Libre y VII.1.2.1.1 R1 - FOS - Uribe - Arq. Castagnet"..... 13
- 12) Expediente E-4896-2026: "Desafectación calle - Sección O - La Pradera (O-13-1)"..... 13
- 13) Expediente E-6521-2026: "J-11-10 - Excepción Art. III.3.3.5 y V.3.6 - Sotomayor F. - Arq. Argüello M."..... 14
- 14) Expediente E-6810-2026: "L-46-07 - Sol. excepción altura R2 y Retiro Frontal - Papatryphonos - M.M.O. Almirón"..... 15

bonny

[Handwritten signatures]

Las Islas Malvinas, Georgias y Sandwich del Sur, son y serán Argentinas.



ACTA CoPU N° 234

TRATAMIENTO

1) Expediente E-4981-2025: "G-49-7 - Sol. Excep. VII.1.2.1.3 Retiro Contrafrente y VIII.1.7 Estacionamientos - Propietarios: Longhitano y Barraza - Profesional: Allende".

Se analiza la regularización de la parcela identificada catastralmente como Sección G, Macizo 49, Parcela 7, zonificada como R3: Residencial Densidad Baja, propiedad del Sr. Ariel Longhitano y de la Sra. Karina Barraza.

La obra corresponde a una vivienda colectiva compuesta por seis departamentos, con una superficie construida aproximada de trescientos cincuenta y ocho metros cuadrados (358 m²).

De acuerdo con la documentación presentada, se registra un FOS de 0,50 y un FOT de 0,93, un retiro contrafrente de 3,00 m y un retiro frontal de 4,00 m, razón por la cual no se contemplan módulos de estacionamiento dentro del predio.

El proyecto de ordenanza propondría autorizar un FOT de 0,93 al solo efecto de tramitar el Final de Obra y exceptuar a la parcela del cumplimiento del artículo III.1.7, relativo al estacionamiento de vehículos, y del artículo VII.1.2.1.3, correspondiente al retiro contrafrente para la zonificación R3.

El Final de Obra quedaría condicionado al análisis previo y aprobación de la documentación requerida por las áreas técnicas municipales competentes.

Recomendación:

No dar curso a la propuesta

Convalidan:

Los presentes.

2) Expediente E-30-2026: "E-17-12 - Sol. Excepción CPU - Propietaria: López - Profesional: Lovey".

La M.M.O. Claudia Romina Lovey solicita excepciones para la parcela identificada catastralmente como Sección E, Macizo 17, Parcela 12, ubicada en la calle Las Aljabas N.º 123, zonificada como R4: Residencial Parque y propiedad de la Sra. Marisa Rosana López.



Provincia de Tierra del Fuego
Antártida e Islas del Atlántico Sur
= República Argentina =
Municipalidad de Ushuaia

3

2026, año por la memoria, verdad y justicia, a 50
años de la última dictadura cívico militar Argentina

Esta información se encuentra
resguardada en formato digital
y/o firmada digitalmente

Teó. Antonieta SALA
Subdir. Dpcho. Gral.
D.L y T. - S.L y T.
Municipalidad de Ushuaia

ACTA CoPU N° 234

La solicitud tiene por objeto regularizar las construcciones existentes e incorporar un nuevo departamento familiar de dos dormitorios, desarrollado en doble altura, con una superficie aproximada de cincuenta metros cuadrados (50 m²).

La petición comprende la excepción al artículo V.3.7, incisos a) y f), relativo a los retiros y la altura, argumentando que la topografía del terreno imposibilitaría su cumplimiento sin afectar la estabilidad del suelo.

También se requiere excepción a las normas relativas al espacio libre de macizo, retiro lateral, estacionamientos, FOS de 0,42 en lugar del 0,40 permitido, FOT de 0,56 en lugar del 0,50 establecido y densidad neta para permitir dieciséis habitantes en lugar de los diez admitidos.

En los antecedentes del expediente constan obras ejecutadas sin permiso municipal, paralizaciones y diversas observaciones técnicas vinculadas con la regularización de las construcciones.

Recomendación:

No dar curso a la propuesta

Convalidan:

Los presentes.

3) Expediente E-142-2026: "J-66-13a - Solicitud de Excepción complejo habitacional - Propietario: Roldán - Profesional: Gómez".

El M.M.O. Máximo Gómez solicita excepciones para regularizar el complejo habitacional ubicado en la parcela identificada catastralmente como Sección J, Macizo 66, Parcela 13a, propiedad del Sr. Marcelo Damián Roldán.

La parcela se encuentra zonificada como PE: Proyectos Especiales y está reglamentada por la Ordenanza Municipal N.º 4720. La regularización se solicita con miras a una futura subdivisión bajo el régimen de propiedad horizontal.

La solicitud comprende excepciones respecto del ancho mínimo de locales, altura mínima para locales de primera clase, Factor de Ocupación Total, densidad máxima del terreno, medidas de escaleras, iluminación y ventilación de locales y vistas a predios linderos.

Esta información se encuentra
registrada en formato digital
D.L. y T. S. y T.

Provincia de Tierra del Fuego
Antártida e Islas del Atlántico Sur
= República Argentina =
Municipalidad de Ushuaia

4

2026. año por la memoria, verdad y justicia, a 50
años de la última dictadura cívico militar Argentina

ACTA CoPU N° 234

Según los antecedentes, originalmente se aprobaron tres departamentos de dos dormitorios. Posteriormente se presentó un plano conforme a obra en el que se declararon ocho unidades funcionales.

El informe técnico consigna que las ocho unidades fueron ejecutadas sin contar con planos aprobados, excediendo el FOT y la densidad normada. Asimismo, se detectaron locales que no cumplen con las dimensiones mínimas ni con las condiciones de iluminación y ventilación, además de otras observaciones correspondientes a los códigos de Edificación y de Planeamiento Urbano.

Recomendación:

No dar curso a la propuesta

Convalidan:

Los presentes.

4) Expediente E-1083-2026: "A-56-12 - Art. V.4 CPU - Propietario: Aguilar - Profesional: Barilari".

El M.M.O. Sergio Barilari solicita una excepción para la parcela identificada catastralmente como Sección A, Macizo 56, Parcela 12, ubicada en la calle Gobernador Deloqui N.º 648, zonificada como CE: Central Microcentro y propiedad del Sr. Luis Osmar Aguilar.

En el inmueble funciona un hospedaje turístico. La solicitud tiene por objeto instalar un ascensor hidráulico que cumpla con las dimensiones necesarias para permitir su utilización por personas con movilidad reducida.

El espacio destinado al ascensor se proyecta por fuera de la envolvente máxima establecida por el artículo V.4 del Código de Planeamiento Urbano, alcanzando una altura aproximada de 9,20 m.

El profesional fundamenta que la instalación del ascensor dentro de la edificación existente requeriría intervenir vigas y columnas, lo que podría afectar la integridad estructural del edificio.

Las Islas Malvinas, Georgias y Sandwich del Sur, son y serán Argentinas.



Provincia de Tierra del Fuego
Antártida e Islas del Atlántico Sur
= República Argentina =
Municipalidad de Ushuaia

5

2026, año por la memoria, verdad y justicia, a 50
años de la última dictadura cívico militar Argentina

Esta información se encuentra
resguardada en formato digital
y/o firmada digitalmente

Lic. Antonieta GALLA
Subdir. Dpto. Gral.
D.L y T. - S.L y T.
Municipalidad de Ushuaia

ACTA CoPU N° 234

La solución propuesta busca mejorar la accesibilidad del hospedaje sin efectuar modificaciones sustanciales en la estructura existente. El expediente registra antecedentes de ampliaciones, refacciones y observaciones relacionadas con la obra.

Recomendación:

Dar curso a la propuesta

Convalidan:

Los presentes.

5) Expediente E-1188-2026: "L-50-07 - Excepción artículo VII.1.2.1.2 CPU - Propietario: Hueicha Méndez - Profesional: Luchini".

El M.M.O. Gabriel Luchini solicita excepciones para la parcela identificada catastralmente como Sección L, Macizo 50, Parcela 7, ubicada en la calle Leandro N. Alem N.º 3959, zonificada como R2: Residencial Densidad Media/Baja y propiedad del Sr. Héctor Rodrigo Hueicha Méndez.

En el predio funciona un complejo de vivienda multifamiliar con local comercial. La construcción comprende ocho departamentos tipo monoambiente, dos departamentos de dos ambientes, un local comercial, un depósito y un departamento de cuatro ambientes.

Se solicita autorizar un FOT de 1,60 frente al 1,20 establecido para la zona, un FOS de 0,70 frente al 0,60 permitido y la ocupación del retiro frontal, invadido aproximadamente tres (3) metros con una superficie cercana a los quince metros cuadrados, tanto en planta baja como en las plantas superiores.

El informe técnico señala, además, que dos de los monoambientes proyectados cuentan con una superficie aproximada de 15 m², inferior a la superficie mínima prevista por el artículo VI.2.1.1 del Código de Planeamiento Urbano, que es de 16 m².

El expediente registra antecedentes de obras antirreglamentarias, paralizaciones, actas de infracción y distintos requerimientos para regularizar la documentación de la obra.

Recomendación:

No dar curso a la propuesta.

Convalidan:

Las Islas Malvinas, Georgias y Sandwich del Sur, son y serán Argentinas.



Provincia de Tierra del Fuego
Antártida e Islas del Atlántico Sur
= República Argentina =
Municipalidad de Ushuaia

Esta información se encuentra
resguardada en formato digital
y/o firmado digitalmente
por el funcionario
Téc. Administrativo
Subida: 11/04/2024
D.L.Y. 11/04/2024
Municipalidad de Ushuaia

6

2026, año por la memoria, verdad y justicia, a 50
años de la última dictadura cívico militar Argentina

ACTA CoPU N° 234

Los presentes, a excepción de Vanesa CRUZ.

6) Expediente E-2796-2026: "Subdiv. G-16-9c e indicadores - Propietario: IPVyH - Profesional: Encinas".

El Instituto Provincial de Vivienda y Hábitat solicita la subdivisión de la parcela identificada catastralmente como Sección G, Macizo 16, Parcela 9c, con el objeto de generar dos nuevas parcelas con zonificación PE: Proyectos Especiales.

Una de las parcelas resultantes estará destinada a la construcción de un conjunto de viviendas multifamiliares, mientras que la segunda será destinada a la implantación de una cisterna.

El anteproyecto habitacional comprende tres edificios de planta baja y dos pisos, con dos unidades funcionales por planta, totalizando dieciocho viviendas. Cada vivienda contará con dos dormitorios, cocina-comedor y baño. Una de las unidades ubicadas en planta baja contempla un baño adaptado para personas con discapacidad.

El conjunto incluye dieciocho módulos de estacionamiento vehicular, equivalentes a un módulo por vivienda. Se informa un FOS de 0,17, un FOT de 0,51 y una altura máxima aproximada de 11 m.

El proyecto de ordenanza propone autorizar la subdivisión de la parcela, la ejecución del conjunto de viviendas y la implantación de la cisterna. Asimismo, autoriza un aumento de superficie construible de hasta un cinco por ciento (5 %) por variaciones proyectuales, de emplazamiento o programa.

La ejecución de las construcciones quedará condicionada a la inclusión de un (1) módulo de estacionamiento vehicular en el interior de la parcela por cada vivienda y al análisis previo y aprobación de la documentación requerida por las áreas técnicas municipales y provinciales competentes.

Recomendación:

Dar curso a la propuesta.

Convalidan:

Los presentes.

Las Islas Malvinas, Georgias y Sandwich del Sur, son y serán Argentinas.



Provincia de Tierra del Fuego
Antártida e Islas del Atlántico Sur
= República Argentina =
Municipalidad de Ushuaia

7

2026, año por la memoria, verdad y justicia, a 50
años de la última dictadura cívico militar Argentina

[Handwritten signature]

Ing. Almonacid S. LA
Subdir. Dpcho. Gral.
D.L y T. - S.L y T.
Municipalidad de Ushuaia

ACTA CoPU N° 234

7) Expediente E-3394-2026: "J-104-24 - Sol. Excep. CPU art. V.3.6.1 - Propietaria: Muia - Profesional: Almonacid".

El M.M.O. Antonio Almonacid solicita una excepción al artículo V.3.6.1 del Código de Planeamiento Urbano para la parcela identificada catastralmente como Sección J, Macizo 104, Parcela 24, zonificada como R3: Residencial Densidad Baja y propiedad de la Sra. María Laura Muia.

La petición se limita a la materialización parcialmente opaca del hall frío construido sobre el retiro frontal. La normativa establece que dicho espacio debe materializarse con muros vidriados o transparentes.

La parcela posee una superficie de 278,33 m² y en ella se construyó una vivienda de un nivel, con dos dormitorios, dos baños, dependencias de servicio y el hall frío.

La vivienda posee una superficie total de 91,80 m² y registra un FOS y un FOT de 0,33, ambos por debajo de los máximos establecidos para la zona.

El proyecto de ordenanza propone autorizar la ocupación del retiro frontal conforme al plano incorporado al expediente.

Recomendación:

Dar curso a la propuesta.

Convalidan:

Los presentes.

8) Expediente E-4263-2026: "B-56-1 - ABDALA Mirta Yanina s/ Subdivisión - Profesional: Ing. Agrim. Eduardo Anselmo Villa".

Se solicita autorizar la subdivisión de la parcela identificada catastralmente como Sección B, Macizo 56, Parcela 1, ubicada en el Distrito Central.

La Dirección de Análisis e Información Territorial informó la no factibilidad técnica de la subdivisión parcelaria por incumplimiento del artículo VII.1.2.2 del Código de Planeamiento Urbano para el distrito CE (superficie mínima de 200 m² y frente mínimo de 10 m).

Como alternativa se evaluó la aplicación del régimen de Conjunto Inmobiliario, mediante el cual el lote se conservaría como una unidad territorial indivisa y las fracciones proyectadas se configurarían como unidades funcionales privativas.



Provincia de Tierra del Fuego
Antártida e Islas del Atlántico Sur
= República Argentina =
Municipalidad de Ushuaia

Tec. A. [Firma]
Solid. [Firma]
D.L.V. - S.L.V.
Municipalidad de Ushuaia

2026, año por la memoria, verdad y justicia, a 50
años de la última dictadura cívico-militar Argentina

ACTA CoPU N° 234

No obstante, se informa que actualmente las entidades financieras no admitirían las unidades funcionales encuadradas en dicho régimen como garantía hipotecaria, lo que impediría cumplir con la finalidad concreta que motiva la petición.

Se acompaña un proyecto de ordenanza para el supuesto de que la solicitud sea resuelta favorablemente. Dicho proyecto autoriza la subdivisión, exige verificar en ambas parcelas resultantes los indicadores urbanísticos establecidos para el Distrito Central y dispone que las parcelas resultantes no podrán ser objeto de una nueva subdivisión.

Recomendación:

Dar curso a la propuesta.

Convalidan:

Los presentes.

9) Expediente E-4441-2026: "D-I-16 - Excepción Retiro Lateral D.M. 1747/2018 - Ivo Arko - Arq. G. Zeitler".

El Arq. Gustavo Alejandro Zeitler solicita excepciones para la parcela identificada provisoriamente como Sección D, Macizo I, Parcela 16, ubicada en la calle Onas N° 945, originada en la parcela D-90 y reglamentada por el Decreto Municipal N° 1747/2018.

Se solicita exceptuar el retiro lateral obligatorio de 3 m. El profesional fundamenta la solicitud en la configuración de la parcela, la existencia de tres frentes con retiros obligatorios y la pronunciada pendiente natural del terreno.

La propuesta contempla una construcción destinada a restaurante, con una superficie aproximada de 114 m². En el primer nivel se proyectan la cocina, los sanitarios y el sector de mesas, mientras que en el segundo nivel se ubicarían un depósito, un baño y una oficina.

El Decreto Municipal N° 1747/2018 establece como uso principal la vivienda unifamiliar o bifamiliar y como usos complementarios determinados comercios, talleres y servicios personales. El uso complementario debe coexistir con el uso residencial dentro de la parcela.

El uso restaurante no se encuentra admitido en la zonificación R3 aplicable al sector. Asimismo, el expediente registra una superficie construida en subsuelo de 31,33 m² que no se encontraba declarada en los planos aprobados ni contaba con permiso municipal.



Provincia de Tierra del Fuego
Antártida e Islas del Atlántico Sur
= República Argentina =
Municipalidad de Ushuaia

9

2026, año por la memoria, verdad y justicia, a 50
años de la última dictadura cívico-militar Argentina

Teniente Municipal
Soc. de Dpto. G. U. L.
D. L. y T. - S. L. y T.
Municipalidad de Ushuaia

ACTA CoPU N° 234

Recomendación:

Dar curso a la propuesta respecto al retiro lateral y no dar curso respecto al uso.

Convalidan:

Los presentes, a excepción Ruben LEGUIZAMÓN que propone dar curso a las dos propuestas.

10) Expediente E-4681-2026: "Desafectación calle Las Campanillas - Barrio Ecológico (D-95-1)".

La Dirección de Urbanismo propone desafectar una fracción de la calle Las Campanillas, ubicada en el Barrio Ecológico, con la finalidad de regularizar la configuración parcelaria del sector.

La superficie aproximada a desafectar es de setecientos noventa y siete metros cuadrados (797 m²), conforme al plano de mensura registrado T.F. 1-03-91.

El proyecto de ordenanza propone desafectar dicha superficie del uso público para anexarla al predio identificado catastralmente como Sección D, Macizo 95, Parcela 1.

La superficie resultante mantendrá la zonificación R2: Residencial Densidad Media/Baja. Los gastos correspondientes a la operación de mensura quedarán a cargo del o de los futuros adjudicatarios.

Recomendación:

Dar curso a la propuesta

Convalidan:

Los presentes.

11) Expediente E-4729-2026: "C-72a-05 - Excep. V.1.3.1 CPU - Det. Espacio Libre y VII.1.2.1.1 R1 - FOS - Uribe - Arq. Castagnet".

El Arq. Fernando Castagnet solicita una excepción para la parcela identificada catastralmente como Sección C, Macizo 72a, Parcela 5, zonificada como R1: Residencial Densidad Media y propiedad del Sr. Cornelio Uribe Uribe.

Div. 1, City of New York

ACTA CoPU N° 234

La solicitud involucra el artículo V.1.3.1 del Código de Planeamiento Urbano, relativo a la determinación del espacio libre de macizo, y el artículo VII.1.2.1.1, que establece los indicadores correspondientes a la zonificación R1.

Los presentes.

En concordancia con los indicadores urbanísticos otorgados mediante Ordenanza Municipal N.º 5912, el sector quedará zonificado como RU: Residencial Unifamiliar.



Provincia de Tierra del Fuego
Antártida e Islas del Atlántico Sur
= República Argentina =
Municipalidad de Ushuaia

11

2026, año por la memoria, verdad y justicia, a 50
años de la última dictadura cívico-militar Argentina

Mariana SALA
Secret. Dpcho. Gral.
D.LyT. - S.LyT.
Municipalidad de Ushuaia

ACTA CoPU N° 234

Recomendación:

Dar curso a la propuesta.

Convalidan:

Los presentes.

13) Expediente E-6521-2026: "J-11-10 - Excepción Art. III.3.3.5 y V.3.6 - Sotomayor F. - Arq. Argüello M.".

El Arq. Mariano Argüello solicita excepciones para la parcela identificada catastralmente como Sección J, Macizo 11, Parcela 10, ubicada en la calle Hipólito Yrigoyen N.º 1955, zonificada como R2: Residencial Densidad Media/Baja y propiedad del Sr. Fabián Sotomayor.

En el predio existe una vivienda unifamiliar compuesta por dos dormitorios, estar-comedor, cocina, dos baños y un entepiso utilizado como depósito y sala de tanques.

Sobre el retiro lindero al pasaje peatonal se encuentra construido un depósito de aproximadamente 9 m². Asimismo, se observa un muro divisorio posterior que se eleva aproximadamente dos metros respecto del nivel del pasaje peatonal.

La petición involucra el artículo III.3.3.5, relativo al retiro obligatorio y las características del cerco sobre pasaje peatonal, y los artículos V.3.5 y V.3.6, correspondientes a los muros divisorios y las construcciones permitidas en los retiros obligatorios.

El profesional sostiene que el depósito constituye un local no habitable, de características similares a una sala de máquinas, y que el muro ejecutado no genera perjuicios a terceros.

Recomendación:

Dar curso a la propuesta.

Convalidan:

Los presentes.



Provincia de Tierra del Fuego
Antártida e Islas del Atlántico Sur
= República Argentina =
Municipalidad de Ushuaia

12

2026, año por la memoria, verdad y justicia, a 50
años de la última dictadura cívico militar Argentina

ACTA CoPU N° 234

14) Expediente E-6810-2026: "L-46-07 - Sol. excepción altura R2 y Retiro Frontal - Papatryphonos - M.M.O. Almirón".

El M.M.O. Rafael Almirón solicita una excepción para la parcela identificada catastralmente como Sección L, Macizo 46, Parcela 7, ubicada en la calle Cabo de Hornos N.º 4077, sobre la intersección con calle La Pampa, zonificada como R2: Residencial Densidad Media/Baja y propiedad del Sr. Roberto Fabián Papatryphonos.

La parcela posee una superficie de 360,26 m². El profesional solicita una excepción al artículo V.3.2 del Código de Planeamiento Urbano, correspondiente al retiro frontal obligatorio sobre calle La Pampa, en una longitud aproximada de 6,50 m.

En dicho sector se proyecta construir un local comercial en planta baja, con una superficie de 34,35 m², y una oficina en planta alta, con una superficie de 37,14 m².

La solicitud original también contemplaba una excepción respecto de la altura. Sin embargo, dicho pedido fue desistido expresamente por el profesional mediante nota de fecha 28/08/2026.

En consecuencia, corresponde analizar únicamente la excepción solicitada respecto del retiro frontal obligatorio sobre calle La Pampa.

Recomendación:

Dar curso a la propuesta.

Convalidan:

Los presentes.

ASUNTOS INCORPORADOS SOBRE TABLAS

Seguidamente, se propone incorporar para su tratamiento sobre tablas los expedientes que se detallan a continuación, cuya documentación no fue incluida en la circular correspondiente a la presente reunión:

1. Expediente E-7416-2026: "Desafectación de una fracción de la calle Haruwen - Parcela O-11-2 - Asociación 1.º de Julio".
2. Expediente E-3153-2026: "F-02-10 - Phoenix S.A. - Solicitud de excepción al CPU - Retiros MI - M.M.O. Sergio Chalom".

Puesta a consideración la incorporación de los asuntos, los presentes prestan conformidad para su tratamiento sobre tablas.

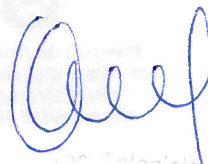


Provincia de Tierra del Fuego
Antártida e Islas del Atlántico Sur
= República Argentina =
Municipalidad de Ushuaia

13

2026, año por la memoria, verdad y justicia, a 50
años de la última dictadura cívico militar Argentina

Esta información se encuentra
resguardada en formato digital
y/o firmada digitalmente


Ing. Agrimensora Rocío Oliver
Sala de Trámite, Dpto. Gral.
D.L y T. - S.L y T.
Municipalidad de Ushuaia

ACTA CoPU N° 234

Convalidan la incorporación:

Los presentes.

TRATAMIENTO DE LOS ASUNTOS INCORPORADOS SOBRE TABLAS

1. Expediente E-7416-2026: "Desafectación de una fracción de la calle Haruwen - Parcela O-11-2 - Asociación 1.º de Julio".

Se analiza la solicitud presentada por el Arq. Rodolfo Rojas, en representación de la Asociación 1.º de Julio, respecto de la parcela identificada catastralmente como Sección O, Macizo 11, Parcela 2, ubicada en las 64 hectáreas del Valle de Andorra.

La solicitud tiene por objeto regularizar la invasión de una fracción de la vía pública correspondiente a la calle Haruwen, producida por el desplazamiento de una de las viviendas construidas en el marco del Programa Federal de Integración Sociocomunitaria.

La Asociación 1.º de Julio resultó adjudicataria de las parcelas O-11-2 y O-3F-3 mediante los Decretos Municipales Nros. 1452/2015 y 1453/2015. Posteriormente, mediante el Decreto Municipal N.º 673/2024, se autorizó la subdivisión de dichas parcelas.

De acuerdo con el relevamiento realizado por la Ing. Agrimensora Rocío Oliver, la presentación original solicita desafectar una superficie de 20,67 m². No obstante, el Informe CoPU N.º 48/2026 propone desafectar una fracción de la vía pública de 1,30 m por 17,08 m, resultando una superficie aproximada de 22,20 m².

El proyecto de ordenanza propone desafectar del uso público una superficie aproximada de veintidós metros cuadrados con veinte decímetros cuadrados (22,20 m²) de la calle Haruwen, según el plano de mensura registrado T.F. 1-84-09, para ser anexada a la parcela identificada catastralmente como Sección O, Macizo 11, Parcela 2.

Los gastos correspondientes a la operación de mensura quedarán a cargo de los futuros adjudicatarios.

Recomendación:

Dar curso a la propuesta.

Convalidan:

Los presentes.



Provincia de Tierra del Fuego
Antártida e Islas del Atlántico Sur
= República Argentina =
Municipalidad de Ushuaia

Dr. Antonio S.A. A.
Sub. del D. del. C. 14
D.L.Y.T. - S.L.Y.T.
Municipalidad de Ushuaia

2026, año por la memoria, verdad y justicia, a 50
años de la última dictadura cívico militar Argentina

ACTA CoPU N° 234

2. Expediente E-3153-2026: "F-02-10 - Phoenix S.A. - Solicitud de excepción al CPU - Retiros MI - M.M.O. Sergio Chalom".

El M.M.O. Sergio Chalom solicita excepciones al Código de Planeamiento Urbano para la parcela identificada catastralmente como Sección F, Macizo 2, Parcela 10, propiedad de Phoenix S.A. y zonificada como MI: Mixto Industrial.

Se trata de una parcela pasante, con frente sobre la avenida Perito Moreno y sobre la calle Aviador Marconcini. El profesional solicita excepción al artículo V.3.2, correspondiente al retiro de frente obligatorio, y al retiro lateral establecido para la zonificación Mixto Industrial.

Sobre la avenida Perito Moreno se proyecta ocupar parcialmente el retiro frontal obligatorio mediante la construcción de una galería vidriada destinada al salón de exposición y ventas de la fábrica. La solicitud se fundamenta en la necesidad de otorgarle mayor visibilidad comercial al establecimiento.

Sobre la calle Aviador Marconcini se solicita exceptuar del retiro de 1,50 m una longitud aproximada de 4,80 m, equivalente al 13 % de dicho frente, a fin de facilitar las maniobras de los camiones.

Respecto del retiro lateral, el profesional sostiene que las condiciones de seguridad y accesibilidad se encuentran garantizadas por tratarse de una parcela pasante, con ingreso desde ambas arterias y un retiro lateral de aproximadamente 5 m desde la avenida Perito Moreno.

La construcción comprende cinco depósitos y locales complementarios. Se informa una superficie construida en planta baja de aproximadamente 1.991 m² y una superficie total de 2.237 m², sobre un terreno de 2.490 m². El FOS declarado es de 0,80 y el FOT de 0,89.

El informe técnico observa una posible contradicción entre el artículo V.3.2 y los indicadores establecidos por el artículo VII.1.2.3.2 del Código de Planeamiento Urbano respecto de los retiros aplicables a las parcelas pasantes.

Recomendación:

Dar curso a la propuesta.

Convalidan:

Los presentes.



Provincia de Tierra del Fuego
Antártida e Islas del Atlántico Sur
= República Argentina =
Municipalidad de Ushuaia

15

2026, año por la memoria, verdad y justicia, a 50
años de la última dictadura cívico militar Argentina

Esta información se encuentra
resguardada en formato digital
y/o firmada digitalmente


Dpto. Opcho. Gral.
D.Ly T. - S.Ly T.
Municipalidad de Ushuaia

ACTA CoPU N° 234

PARTICIPANTES

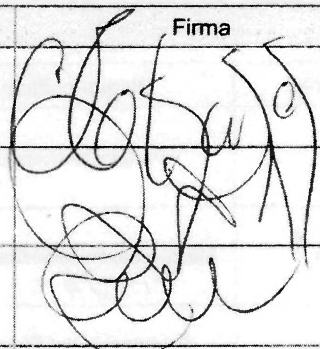
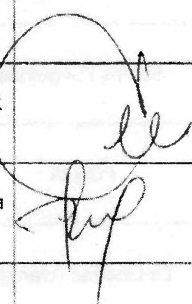
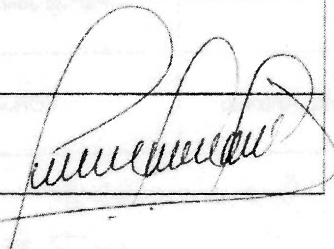
Coordinación:

M.Lorena HENRIQUES SANCHES

Asistencia Técnico-administrativa:

María Poza - Javier Benavente

En representación del Departamento Ejecutivo:

	APELLIDO y Nombres	Área	Firma
1	HENRIQUES SANCHES, Ma. Lorena	Secretaría de Hábitat y Ordenamiento Territorial	
2	PALACIOS, Gabriel	Dirección de Urbanismo	
3	DETANTI, Mauro	Dirección de Territorio y Desarrollo Local	
4	BENAVENTE, Guillermo	Dirección de Análisis e Información Territorial	
5	OLARIAGA, Gastón	Dirección de Gestión del Hábitat y Barrios Autog.	
6	FERREYRA, Ana María	Dirección de Consolidación de la Tierra	
7	LEZCANO, Gabriel Oscar	Dirección Gral. de Tierras Fiscales Urbanas	
8	PETRINA, Adriana Irupé	Subsecretaría de Coord. y Gest. de la Obra Pública	
9	SEVECA, Maximiliano	Dirección de Obras Privadas	

 Las Islas Malvinas, Georgias y Sandwich del Sur, son y serán Argentinas.



Provincia de Tierra del Fuego
Antártida e Islas del Atlántico Sur
= República Argentina =
Municipalidad de Ushuaia

Esta información se encuentra
resguardada en formato digital
y/o firmada digitalmente

16

2026, año por la memoria, verdad y justicia, a 50
años de la última dictadura cívico militar Argentina

Tec. Antonieta SAAVEDRA
Secretaría de Planeación y
Desarrollo Urbano
Municipalidad de Ushuaia

ACTA CoPU N° 234

10	NOIR, Julio Andrés	Dirección de Ingeniería	
11	ARGÜELLES, Alejandro	Dirección Gral. de Proyectos y Obras Públicas	
12	PETRINA, Martín	Dirección de Arquitectura	

En representación del Departamento Legislativo:

	APELLIDO y Nombres	Bloque político	Firma
1	AVALO, J.D. Fernando	Partido Justicialista	
2	AYALA, Norberto Gastón	~~Movimiento Popular Fuego~~ FORJA	
3	AMAYA FERNÁNDEZ, Patricia	Presidencia del Concejo Deliberante	
4	BARRANTES, Guillermo Ernesto	Somos Fueguinos	
5	CÓFRECES, Jorge Marcelo	FORJA	
6	CRUZ, N. Vanesa	La Libertad Avanza	
7	OLIVA FERNÁNDEZ, Roy Sebastián	Partido Justicialista	
8	ORDOÑEZ, Rodolfo Antonio	FORJA	

9 GRAFFIGNA, Nicolás
LEQUIZAMÓN

ULA
M.P.F.

Las Islas Malvinas, Georgias y Sandwich del Sur, son y serán Argentinas.



Municipalidad de Ushuaia

Provincia de Tierra del Fuego, Antártida e Islas del Atlántico Sur
República Argentina

(310) MUNICIPALIDAD DE USHUAIA

NRO
MUS-E-1083-2026

AÑO
2026

FECHA 09/02/2026

INICIADOR
DIRECCIÓN GENERAL DE DESARROLLO URBANO AMBIENTAL Y ORDENAMIENTO
TERRITORIAL

--

EXTRACTO

Tema: Solicitud excepción al código de planeamiento urbano

Detalle: A-56-12 - Art. V.4 CPU – Prop.: Aguilera, Osmar Luis - Prof.: Mmo. Sergio Barilari

Interesado:

DNI/CUIL/CUIT:

Telefono:

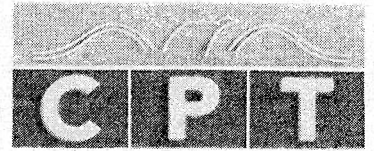
Mail:



Colegio de Profesionales
Técnico TDF

06/02/2026

Ley 595



COLEGIO de PROFESIONALES TÉCNICOS
de TIERRA DEL FUEGO

RETP N° U/ 00005358

REGISTRO DE ENCOMIENDA DE TAREAS PROFESIONALES – OBRA

Profesional:

Apellido y Nombre: BARILARI SERGIO ANDRES

CUIT: 20293934291

Matrícula municipal de Ushuaia (R.P.C.) N°: RPC N° 850

Matricula profesional (C.P.T.-T.D.F.) N°: 352

Se certifica que el profesional se encuentra matriculado en este Colegio Profesional y se deja constancia que la/s firma/s adjunta/s se corresponden con la registrada en su matrícula encontrándose en condiciones de ejercer la profesión en la Provincia de Tierra del Fuego.-

Comitente y/o titular de la actividad:

Apellido y Nombre: OSMAR LUIS AGUILAR

CUIT: 20289392565

Provincia: Tierra del Fuego A.I.A.S Localidad: USHUAIA

Domicilio legal: GDOR. DELOQUI N° 648

Naturaleza Técnica del Contrato De acuerdo a la Ley 595

Relación Profesional: CONTRATADO

Tareas Profesionales: EXCEPCION AL CODIGO

Roles Profesionales: DIRECTOR DE OBRA

Datos de la obra y/o local:

Propietario: OSMAR LUIS AGUILAR

Provincia: Tierra del Fuego A.I.A.S Localidad: USHUAIA

Domicilio legal: GDOR. DELOQUI N° 648

Zonificación: C.E.1 Nom. catastral: Sec: A - Mzo: 56 - Parc: 12 - U.F.: - Sup. de obra: 160,20

Destino: VIVIENDA UNIFAMILIAR

Valor según superficie declarada (Resolución C.D. N° 075/2025):

☒ Desde 100.01 m² hasta 200.00 m² \$ 63000,00



NOTA ACLARATORIA: El propietario no podrá dar inicio a los trabajos sin el permiso de obra correspondiente emitido por la autoridad competente. Quedará bajo su absoluta responsabilidad si transgrede las normas vigentes.

Declaración:

Los datos declarados en la presente por parte del profesional y comitente son correctos, y se ajustan a la realidad, los mismos tienen carácter de declaración jurada.

El profesional se responsabiliza de la autenticidad de la firma y personería del comitente.

Firma y Aclaración del Comitente

Firma y Sello del Profesional

Firma y Sello del CPTTDF



Provincia de Tierra del Fuego
Antártida e Islas del Atlántico Sur
• República Argentina •
Municipalidad de Ushuaia

**SOLICITUD DE EXCEPCIÓN A LAS NORMAS
DE PLANEAMIENTO URBANO Y/O EDIFICACIÓN**

Quien suscribe: Osmar Luis Aguilar

DNI: 28.939.256

Domicilio Real: Gobernador Deloqui N° 648

Constituyendo mi DOMICILIO ESPECIAL ELECTRÓNICO (según Art. 21 y 55 Ley Prov.
141 modificada por Ley Prov. 1312) en la siguiente dirección:

osmartute @ gmail.com

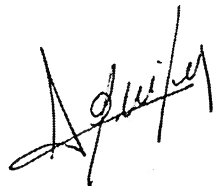
Teléfono de contacto 2901- 30 1957 (opcional)

en carácter de TITULAR de la Parcela: 12, del Macizo: 56, Sección: A

designo a: Sergio Andrés Barilari

RPC-Matr. N°: 850

como mi Representante Técnico/a para el trámite de SOLICITUD DE EXCEPCIÓN a las
normas de planeamiento urbano y/o edificación.-

 Osmar Luis Aguilar
28939256

El /la TITULAR del inmueble debe enviar este formulario a: analisis.infoter@ushuaia.gob.ar

(Nota: si el/la titular no es usuario/a digital, puede completar los datos en papel y rubricarlos con su firma y aclaración. El representante técnico lo agregará a su presentación)

Las Islas Malvinas, Georgias y Sándwich del Sur, son y serán argentinas.

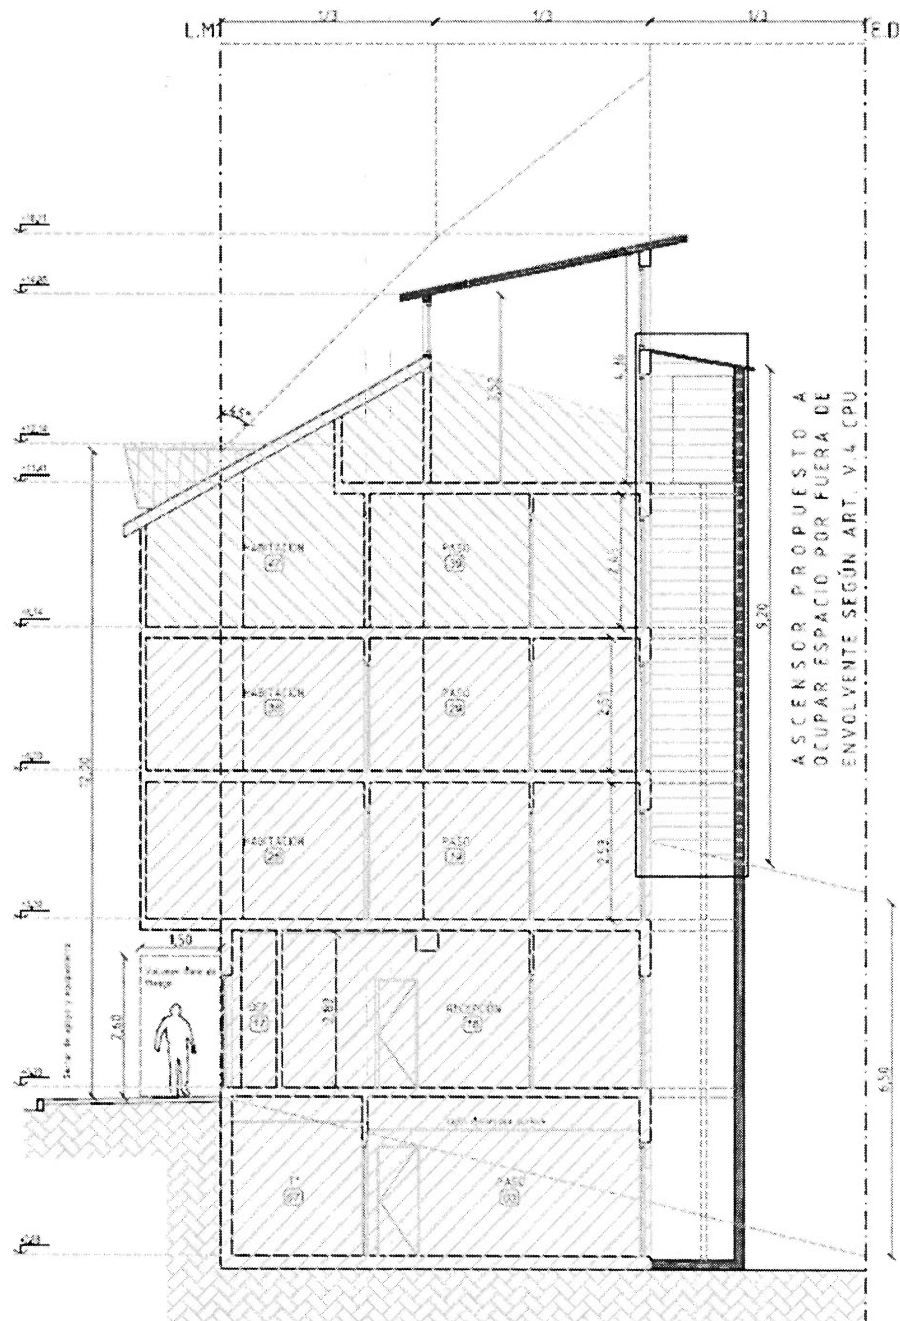
Ushuaia 08 de Febrero de 2026
Sres. Dirección de Urbanismo

Me dirijo a Ud., en carácter de director de proyecto de la obra correspondiente a la sección A, macizo 56, parcela 12 ubicada en calle Gobernador Deloqui N° 648, zonificación C.E.1, propietario Osmar Luis Aguilar.

El motivo de la presente es solicitar excepción al art. V.4. del Código de Planeamiento Urbano "construcciones permitidas por sobre los planos límites de altura máxima", sobre la situación que a continuación se describe:

1. Se trata de una obra situada en el centro de la ciudad de Ushuaia, cuyo uso predominante es Hospedaje turístico. El mismo fue aprobado en el año 2005, en el que el proyecto, inicialmente se planteó un ascensor. En ese mismo año se sancionó la O.M. 3005, para lo cual dejaba un margen de tiempo a los propietarios para la adecuación de edificios existentes ó para nuevos proyectos.
2. A comienzo del año 2025, se proyectó una ampliación de un espacio en planta subsuelo y un desayunador más amplio, para mejorar el servicio a los clientes del hospedaje.
3. El proyecto debido a que no se encuentra en el circuito prioritario de la Ordenanza, no tiene alcance para ser obligatorio la colocación de un medio de elevación, pero encontramos que, en el proyecto original realizado, las dimensiones para la colocación de un ascensor que cumpla con las medidas mínimas según la Ordenanza es la de cabina tipo, en el art. **1.2.1.4.2.3.1 inc. a) Tipos de Cabinas**, las dimensiones mínimas son de 1,10 x 1,30m medidos en interior de cabina.
4. Debido a esto es que, en el proyecto original aprobado, el proyectista no contempló las dimensiones reales que tiene un ascensor, que además cumplan con los requisitos de la Ordenanza, la cual el fin es permitir que un usuario en silla de ruedas pueda ser asistido para una mejor circulación dentro del inmueble. Otro inconveniente es la intervención en la estructura existente que se tendría que realizar para ello, vigas y columnas que ponen en peligro la integridad estructural del mismo.

5. Según las necesidades del propietario y entendiendo que mejoraría la calidad del servicio a los usuarios con movilidad reducida, se solicita utilizar el espacio por fuera de la envolvente máxima (art. V.4 CPU), colocando un ascensor del tipo hidráulico que cumpla con las dimensiones, de la siguiente manera:



CORTE B - B
ESCALA 1:100

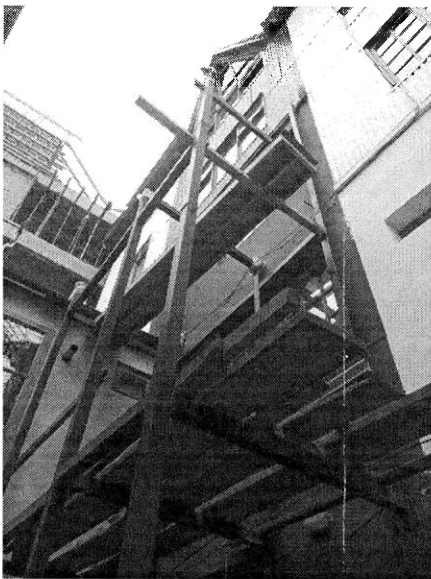
Se acompañan fotografías del sector donde se desea colocar el mismo, se adjunta plano de arquitectura con el proyecto planteado.



Fachada sobre Deloqui



Sector contrafrente donde se desea colocar el ascensor



Sector contrafrente donde se desea colocar el ascensor


AGUILAR OSMAR
28939256



Osmar Luis Aguilar
DNI 28939256

M.M.O. Barilari Sergio Andrés
Mat. Prof. 352 - RPC 850

VISTA FRONTAL
ESCALA 1:100

VISTA CONTRAFRONTAL
E S C A L A 1 : 1 0 0

SILUETAS DE SUPERFICIES

PLANILLA DE LOCALES, ILUMINACION Y VENTILACION

CGR: E A - A
ESCALA 1:100

CORTE B-B
ESCALA 1:100

PLANTA DE TECHOS
ESCALA 1:100

PLANTA 49 PISO
ESCALA 1:100

PLANTA 3º PISO
ESCALA 1:100

PLANTA 2º PISO
ESCALA 1:100

PLANTA 10 PISO
ESCALA 1:100

PLANTA BAJA
ESCALA 1:100

PLANTA SUBSUELO
ESCALA 1:100



NO. 01. EL MUJISTO COMUNA JAMUNTAI, ES EL RESPONSABLE DE
LOS CALCULOS Y EL TRAZADO DE LAS SEÑALES DE LÍMITES

NOMENCLATURA CATASTRAL	SECCION	MAGNO	PARCELA	Folios
			12	1

Plano de: AMPLIACION Y REAFICACION

Usos predominante: HOSPEDAJE

Propiedad de:

OSMAR LISAS AGUILAR

Domicilio: GDOR. DELQUINO N° 648

USHUAIA

Plano de: ARQUITECTURA

Escala: 1 : 100

Zonificación:

C.E.1

PROPIETARIO:

OSMAR LISAS AGUILAR

Firma:

Domicilio:

DIRECTOR DE PROYECTO:

MARIO M.A.O. BARILARI

Firma:

Domicilio: GASTALIMANU Nº 2320
Municipio: 352 Municipio: 890

DIRECTOR DE OBRA:

MARIO M.A.O. BARILARI, Sergio A.

Firma:

Domicilio: GASTALIMANU Nº 2320
Municipio: 352 Municipio: 890

CONSTRUCTOR:

OSMAR LISAS AGUILAR

Firma:

Domicilio: GASTALIMANU Nº 2320
Municipio: 352 Municipio: 890

Res. Temo: Temo: M.A.O. BARILARI Sergio A.

Domicilio: GASTALIMANU Nº 2320
Municipio: 352 Municipio: 890

La aplicación del presente plano en el terreno se realizará en el terreno que se indica en el plano.

COPIA DE LOCALIZACIÓN

Realizaste un pago

De: MacroClickPago (info@macroclickpago.com.ar)

Para: sergiobari2006@yahoo.com.ar

Fecha: martes, 10 de febrero de 2026, 12:44 p. m. ART

**Click de Pago**

Click de Pago te informa la acreditación de tu pago.

Comprobante de pago**MUNICIPALIDAD DE USHUAIA****Importe Bruto****\$ 63574,60****CFT: 0%****\$ 0****TNA: 0%****TEA: 0%****Importe Neto****\$ 63574,60****Fecha****10/02/2026****Hora****12:44:24****Nro. Trans****364727682****Medio de pago****MasterCard Debito****Cuotas****1****DNI****29393429****Nro. de referencia****219815****Conceptos****Padron 31539 de Sin determinar cuota 119/2026 por****\$63574.6**

COMPROBANTE DE PAGO VÁLIDO.**CONSERVELO.**

Derechos sobre sus datos personales

Ley N° 25.326. Art. 27. (archivos, registros o bancos de datos con fines de publicidad) Inc. 3. El titular podrá en cualquier momento solicitar el retiro o bloqueo de su nombre de los bancos de datos a los que se refiere el presente artículo. Dto. N° 1558/2001. Art. 27. En toda comunicación con fines de publicidad que se realice por correo, teléfono, correo electrónico, internet u otro medio a distancia a conocer, se deberá indicar, en forma expresa y destacada, la posibilidad del titular del dato de solicitar el retiro o bloqueo, total o parcial, de su nombre de la base de datos. A pedido del interesado, se deberá informar el nombre del responsable o usuario del banco de datos que proveyó la información. La agencia de acceso a la información pública, órgano de control de la ley N° 25.326, tiene la atribución de atender las denuncias y reclamos que se interpongan con relación al incumplimiento de las normas sobre protección de datos personales.

Advertencia

La información contenida en el presente correo es confidencial y de uso exclusivo para el usuario de la dirección de correo electrónico a quien está dirigido. Por ello, si no es el destinatario correcto, le notificamos por este medio que la legislación vigente prohíbe su copia, distribución, divulgación, retención o uso de la información que contiene. El envío del presente correo electrónico no incluye la solicitud de ningún tipo de información por este medio de comunicación. Banco Macro S.A. nunca le solicitará información personal vía e-mail, ni por páginas de internet referenciales desde su e-mail. Por lo cual, ante la llegada de una comunicación que le parezca no habitual o le soliciten información personal, le recomendamos no responder ni ingresar en el mismo datos confidenciales y/o claves de acceso.



Provincia de Tierra del Fuego
Antártida e Islas del Atlántico Sur
República Argentina
Municipalidad de Ushuaia

Ref.: Solicitud de Excepción CPU.
Exp: E-1083-2026.

Sr. Director:

Me dirijo a Usted, con relación a la solicitud de excepción realizada por el M.M.O. Sergio Andrés Barilari, para la parcela denominada en el registro del catastro municipal de la ciudad de Ushuaia como Sección A, Macizo 56, Parcela 12, propiedad del Sr. Luis Osmar Aguilar.

La construcción se encuentra ubicada en la calle Gobernador Deloqui N°648 y esta zonificada como CE: Central Microcentro.

El profesional, solicita excepción al Art.V.4, del Código de Planeamiento Urbano "Construcciones permitidas por sobre los planos limites de altura máxima", para la instalación de un ascensor (actualmente el edificio no cuenta con el mismo).

En la memoria descriptiva explica que se trata de una obra cuyo uso predominante es "Hospedaje turístico". El mismo fue aprobado en el año 2005, planteándose con un ascensor. En ese mismo año se sancionó la O.M. 3005, la cual dejaba un margen de tiempo a los propietarios para la adecuación de edificios existentes o para nuevos proyectos. A comienzo del año 2025, se proyectó una ampliación de un espacio en el subsuelo y un desayunador más amplio, para mejorar el servicio a los clientes del hospedaje. Según manifiesta el profesional, el proyecto no posee la obligación de contar con un medio de elevación, no obstante en el proyecto original realizado, según se observa en el Expediente de Obra N°326/20004, había sido prevista la colocación de un ascensor, aunque las dimensiones no cumplían con las medidas mínimas. Según Ordenanza, la cabina tipo debe tener, de acuerdo al art. **1.2.1.4.2.3.1 inc. a) Tipos de Cabinas**, 1,10 m x 1,30 m, medidos en el interior de cabina.

Otro inconveniente planteado, es la intervención en la estructura existente, la cual sería necesaria realizar para la instalación, modificación de vigas y columnas que pondrían en peligro la integridad estructural del mismo.

También manifiesta que según las necesidades del propietario, y entendiendo que mejoraría la calidad del servicio a los usuarios con movilidad reducida, se solicita utilizar el espacio por fuera de la envolvente máxima (Art. V.4 CPU), colocando un ascensor del tipo hidráulico que cumpla con las dimensiones normadas. (Ver plano obrante en adjunto 5 del expediente E-1083-2026).

El espacio para albergar el ascensor estaría invadiendo el espacio por fuera de la envolvente, según Art V.4: del C.P.U, en una altura de 9.20 mts. (Ver plano obrante en adjunto 7 de expediente E- 1083-2026).

De acuerdo al Expediente de Obra E-7141-2023 se aprobó el Final de Obra Parcial / Uso predominante Hospedaje, siendo el profesional el M.M.O. Juan Jorge Vivar.

Mediante Acta de Inspección Técnica de Obras de fecha 28/08/2013, se observa que los planos presentados no corresponden con lo ejecutado y no existe el ascensor declarado entre otras observaciones.

A partir de julio del 2023 por la desvinculación del M.M.O. Juan Jorge Vivar, se hace responsable de la obra el M.M.O. Eladio Almirón.

En agosto 2023, se presenta un conforme de obra parcial, siendo aprobado con fecha 05/09/2023.

Con fecha 12/09/2023, se otorgo certificado final de obra definitivo.

En el Expediente de Obra E-2109-2025 de Ampliación y Refacción se observa lo siguiente:

En fecha 20/02/2025, mediante Acta de Corrección N°1 se extendió permiso de obra provisorio, siendo el profesional responsable, el M.M.O. Sergio Barilari. Se amplía la altura del 4° piso en un sector y se agrega superficie sobre el Retiro Contrafrontal en el nivel del subsuelo y primer piso (Superficie a ampliar: 4084 m2 y a refaccionar: 80.78 m2. (Plano obrante en adjunto 66 de Expediente E-1083-2026). Se observa también que existe una invasión al lindero.

Con fecha 12/03/2025 se extendió Permiso de Obra.

Se eleva el presente informe para su consideración, a los efectos de remitir las actuaciones al Consejo de Planeamiento Urbano, y posterior giro al Concejo Deliberante para su evaluación.

INFORME Depto. E y N. N° 04/2026
Ushuaia, 10 / 02 / 2026

Arq. Ignacio Díaz Colodrero
Departamento de Estudios y Normas
Dirección de Urbanismo

Arq. Jorgelina Felcaro
Departamento de Estudios y Normas
Dirección de Urbanismo

Firmado Electrónicamente por
Jefe/a de departamento FELCARO Jorgelina
MUNICIPALIDAD DE USHUAIA

13/02/2026 15:06



MUNICIPALIDAD DE USHUAIA

Provincia de Tierra del Fuego

Antártida e Islas del Atlántico Sur

República Argentina

Sr Director General:

Arq. Gabriel Palacios

DGDUAyOT

Se eleva expediente para para su consideración, a los efectos de remitir las actuaciones al Consejo de Planeamiento Urbano, y posterior giro al Concejo Deliberante para su evaluación.

Atte. Arq. Jorgelina Felcaro

Firmado Electrónicamente por
Jefe/a de departamento FELCARO Jorgelina
MUNICIPALIDAD DE USHUAIA

13/02/2026 15:19



MUNICIPALIDAD DE USHUALA

Provincia de Tierra del Fuego

Antártida e Islas del Atlántico Sur

República Argentina

Dirección de Análisis e Información Territorial

Visto el informe producido por el Departamento de Estudios y Normas , mediante el cual se analiza la solicitud de excepción al Código de Planeamiento Urbano, se remiten las presentes actuaciones, a efectos de que evalúe y/o formule las observaciones que estime corresponder, dentro del ámbito de sus competencias.

Cumplido, dar intervención a la Dirección de Territorio y Desarrollo Local para su evaluación en materia ambiental y territorial.

Cumplido, volver a esta Dirección General para la continuidad del trámite.

Atte.

Arq. Gabriel Palacios

Director General de Desarrollo Urbano Ambiental y O.T.

Firmado Digitalmente por Director/a
PALACIOS Gabriel
MUNICIPALIDAD DE USHUALA
02/03/2026



Municipalidad de Ushuaia
Dirección de Análisis e Información Territorial

RESUMEN DE SITUACIÓN PARCELARIA A LA FECHA 12/03/2026 15:17:41
POSEE DEUDA EN RENTAS

Seccion	N° Macizo	Letra Macizo	N° Parcela	Letra Parcela	U.F. / U.C.
A	0056		0012		

Personas relacionadas a la Parcela

Tipo	Personas	Documento
Titular	AGUILAR OSMAR LUIS	DNI 28939256
Contribuyente	AGUILAR OSMAR LUIS	DNI 28939256

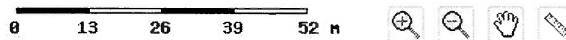
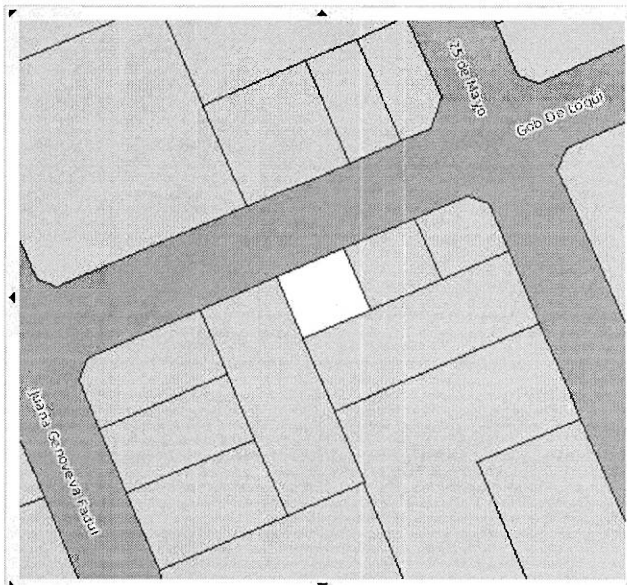
Direcciones

Descripcion	Num	Tipo Puerta
GDOR. ESTEBAN DE LOQUI	648	Principal
GDOR. ESTEBAN DE LOQUI	646	Local Comercial

Parcela

Metros Frente	13.00
Superficie Terreno	156.00
Valor Tierra	7669.22
Valor de Mejora	187222.34
Porcentaje	0.00
Terreno Esquina	NO
Doble Frente	NO
Exp. Obra	326-2004 7141-2023
Exp. Comercio	850-0 -2010;6556-0 -2014;3137-0 -2012;6106-0 -2023;9524-0 -2015;7587-0 -2010
Exp. Suelo Urbano	
Plano Mensura	T.F.1-001-71
Partida	497

Observaciones



* El Titular de dominio actualizado se deberá consultar al Registro de la Propiedad Inmueble de la Provincia (Art.21-Ley Nac.Nº 17801- Art. 56 Ley Prov. Nº 532)

El presente instrumento no tiene validez sin la firma y sello del funcionario que lo emite

FIRMA

ACLARACION

Imprimir

Generated with CodeCharge Studio.

Firmado por Arq. BENAVENTE Guillermo Raúl - Director de Análisis e Información Territorial - MUNICIPALIDAD DE USHUAIA, el día 13/03/2026 con un certificado emitido por Autoridad Certificante de Firma Digital

Arq. Guillermo Raúl BENAVENTE
Director de Análisis e Información Territorial
MUNICIPALIDAD DE USHUAIA



MUNICIPALIDAD DE USHUAIA

Provincia de Tierra del Fuego

Antártida e Islas del Atlántico Sur

República Argentina

USHUAIA, 13/03/2026.

Sin observaciones sobre la situación dominial del inmueble.

Se giran las actuaciones a la Dirección de Territorio y Desarrollo Local, para la continuidad del trámite.

Arq. Guillermo Raúl BENAVENTE

Director de Análisis e Información Territorial

MUNICIPALIDAD DE USHUAIA

Firmado Digitalmente por
ARQUITECTO BENAVENTE Guillermo
Raúl MUNICIPALIDAD DE
USHUALA Director/a 13/03/2026



MUNICIPALIDAD DE USHUAIA

Provincia de Tierra del Fuego

Antártida e Islas del Atlántico Sur

República Argentina

Secretaria de Habitat y OT

Sin comentarios, se eleva expediente para dar continuidad al tramite.

Atte.

Lic. Detanti

DTyDL



MUNICIPALIDAD DE USHUAIA

Provincia de Tierra del Fuego

Antártida e Islas del Atlántico Sur

República Argentina

"2026, año por la memoria, verdad y la justicia a 50 años de la última dictadura cívico militar Argentina"

USHUAIA, 18/5/2026

DIRECCION DE COORD. TEC. Y OP.

DE ACUERDO, CONTINUAR TRAMITE.-

"Las Islas Malvinas, Georgias y Sandwich del Sur, son y serán argentinas"

***Firmado Digitalmente por Secretaria de
Habitat y Ordenamiento Territorial
HENRIQUES SANCHES Maria Lorena
MUNICIPALIDAD DE USHUALA
Funcionario/a Secretaria de Habitat y
Ordenamiento Territorial 18/05/2026***



Provincia de Tierra del Fuego
Antártida e Islas del Atlántico Sur
= República Argentina =
Municipalidad de Ushuaia

1

2026, año por la memoria, verdad y justicia, a 50
años de la última dictadura cívico militar Argentina

ACTA CoPU N° 234

Reunión Ordinaria del Consejo de Planeamiento Urbano (CoPU)

FECHA DE REUNIÓN: 18/09/2026

LUGAR: SECRETARÍA DE HÁBITAT Y O.T. - MUN. USH.

ORDEN DEL DÍA:

- 1) Expediente E-4981-2025: "G-49-7 - Sol. Excep. VII.1.2.1.3 Retiro Contrafrente y VIII.1.7 Estacionamientos - Propietarios: Longhitano y Barraza - Profesional: Allende"..... 3
- 2) Expediente E-30-2026: "E-17-12 - Sol. Excepción CPU - Propietaria: López - Profesional: Lovey" .. 4
- 3) Expediente E-142-2026: "J-66-13a - Solicitud de Excepción complejo habitacional - Propietario: Roldán - Profesional: Gómez"..... 5
- 4) Expediente E-1083-2026: "A-56-12 - Art. V.4 CPU - Propietario: Aguilar - Profesional: Barilari"..... 6
- 5) Expediente E-1188-2026: "L-50-07 - Excepción artículo VII.1.2.1.2 CPU - Propietario: Hueicha Méndez - Profesional: Luchini"..... 7
- 6) Expediente E-2796-2026: "Subdiv. G-16-9c e indicadores - Propietario: IPVyH - Profesional: Encinas"..... 8
- 7) Expediente E-3394-2026: "J-104-24 - Sol. Excep. CPU art. V.3.6.1 - Propietaria: Muia - Profesional: Almonacid"..... 9
- 8) Expediente E-4263-2026: "B-56-1 - ABDALA Mirta Yanina s/ Subdivisión - Profesional: Ing. Agrim. Eduardo Anselmo Villa"..... 10
- 9) Expediente E-4441-2026: "D-I-16 - Excepción Retiro Lateral D.M. 1747/2018 - Ivo Arko - Arq. G. Zeitler"..... 11
- 10) Expediente E-4681-2026: "Desafectación calle Las Campanillas - Barrio Ecológico (D-95-1)"..... 12
- 11) Expediente E-4729-2026: "C-72a-05 - Excep. V.1.3.1 CPU - Det. Espacio Libre y VII.1.2.1.1 R1 - FOS - Uribe - Arq. Castagnet"..... 13
- 12) Expediente E-4896-2026: "Desafectación calle - Sección O - La Pradera (O-13-1)"..... 13
- 13) Expediente E-6521-2026: "J-11-10 - Excepción Art. III.3.3.5 y V.3.6 - Sotomayor F. - Arq. Argüello M."..... 14
- 14) Expediente E-6810-2026: "L-46-07 - Sol. excepción altura R2 y Retiro Frontal - Papatryphonos - M.M.O. Almirón"..... 15



ACTA CoPU N° 234

TRATAMIENTO

1) Expediente E-4981-2025: "G-49-7 - Sol. Excep. VII.1.2.1.3 Retiro Contrafrente y VIII.1.7 Estacionamientos - Propietarios: Longhitano y Barraza - Profesional: Allende".

Se analiza la regularización de la parcela identificada catastralmente como Sección G, Macizo 49, Parcela 7, zonificada como R3: Residencial Densidad Baja, propiedad del Sr. Ariel Longhitano y de la Sra. Karina Barraza.

La obra corresponde a una vivienda colectiva compuesta por seis departamentos, con una superficie construida aproximada de trescientos cincuenta y ocho metros cuadrados (358 m²).

De acuerdo con la documentación presentada, se registra un FOS de 0,50 y un FOT de 0,93, un retiro contrafrente de 3,00 m y un retiro frontal de 4,00 m, razón por la cual no se contemplan módulos de estacionamiento dentro del predio.

El proyecto de ordenanza propondría autorizar un FOT de 0,93 al solo efecto de tramitar el Final de Obra y exceptuar a la parcela del cumplimiento del artículo III.1.7, relativo al estacionamiento de vehículos, y del artículo VII.1.2.1.3, correspondiente al retiro contrafrente para la zonificación R3.

El Final de Obra quedaría condicionado al análisis previo y aprobación de la documentación requerida por las áreas técnicas municipales competentes.

Recomendación:

No dar curso a la propuesta

Convalidan:

Los presentes.

2) Expediente E-30-2026: "E-17-12 - Sol. Excepción CPU - Propietaria: López - Profesional: Lovey".

La M.M.O. Claudia Romina Lovey solicita excepciones para la parcela identificada catastralmente como Sección E, Macizo 17, Parcela 12, ubicada en la calle Las Aljabas N.º 123, zonificada como R4: Residencial Parque y propiedad de la Sra. Marisa Rosana López.



ACTA CoPU N° 234

La solicitud tiene por objeto regularizar las construcciones existentes e incorporar un nuevo departamento familiar de dos dormitorios, desarrollado en doble altura, con una superficie aproximada de cincuenta metros cuadrados (50 m²).

La petición comprende la excepción al artículo V.3.7, incisos a) y f), relativo a los retiros y la altura, argumentando que la topografía del terreno imposibilitaría su cumplimiento sin afectar la estabilidad del suelo.

También se requiere excepción a las normas relativas al espacio libre de macizo, retiro lateral, estacionamientos, FOS de 0,42 en lugar del 0,40 permitido, FOT de 0,56 en lugar del 0,50 establecido y densidad neta para permitir dieciséis habitantes en lugar de los diez admitidos.

En los antecedentes del expediente constan obras ejecutadas sin permiso municipal, paralizaciones y diversas observaciones técnicas vinculadas con la regularización de las construcciones.

Recomendación:

No dar curso a la propuesta

Convalidan:

Los presentes.

3) Expediente E-142-2026: "J-66-13a - Solicitud de Excepción complejo habitacional - Propietario: Roldán - Profesional: Gómez".

El M.M.O. Máximo Gómez solicita excepciones para regularizar el complejo habitacional ubicado en la parcela identificada catastralmente como Sección J, Macizo 66, Parcela 13a, propiedad del Sr. Marcelo Damián Roldán.

La parcela se encuentra zonificada como PE: Proyectos Especiales y está reglamentada por la Ordenanza Municipal N.º 4720. La regularización se solicita con miras a una futura subdivisión bajo el régimen de propiedad horizontal.

La solicitud comprende excepciones respecto del ancho mínimo de locales, altura mínima para locales de primera clase, Factor de Ocupación Total, densidad máxima del terreno, medidas de escaleras, iluminación y ventilación de locales y vistas a predios linderos.



ACTA CoPU N° 234

Según los antecedentes, originalmente se aprobaron tres departamentos de dos dormitorios. Posteriormente se presentó un plano conforme a obra en el que se declararon ocho unidades funcionales.

El informe técnico consigna que las ocho unidades fueron ejecutadas sin contar con planos aprobados, excediendo el FOT y la densidad normada. Asimismo, se detectaron locales que no cumplen con las dimensiones mínimas ni con las condiciones de iluminación y ventilación, además de otras observaciones correspondientes a los códigos de Edificación y de Planeamiento Urbano.

Recomendación:

No dar curso a la propuesta

Convalidan:

Los presentes.

4) Expediente E-1083-2026: "A-56-12 - Art. V.4 CPU - Propietario: Aguilar - Profesional: Barilari".

El M.M.O. Sergio Barilari solicita una excepción para la parcela identificada catastralmente como Sección A, Macizo 56, Parcela 12, ubicada en la calle Gobernador Deloqui N.º 648, zonificada como CE: Central Microcentro y propiedad del Sr. Luis Osmar Aguilar.

En el inmueble funciona un hospedaje turístico. La solicitud tiene por objeto instalar un ascensor hidráulico que cumpla con las dimensiones necesarias para permitir su utilización por personas con movilidad reducida.

El espacio destinado al ascensor se proyecta por fuera de la envolvente máxima establecida por el artículo V.4 del Código de Planeamiento Urbano, alcanzando una altura aproximada de 9,20 m.

El profesional fundamenta que la instalación del ascensor dentro de la edificación existente requeriría intervenir vigas y columnas, lo que podría afectar la integridad estructural del edificio.



ACTA CoPU N° 234

La solución propuesta busca mejorar la accesibilidad del hospedaje sin efectuar modificaciones sustanciales en la estructura existente. El expediente registra antecedentes de ampliaciones, refacciones y observaciones relacionadas con la obra.

Recomendación:

Dar curso a la propuesta

Convalidan:

Los presentes.

5) Expediente E-1188-2026: "L-50-07 - Excepción artículo VII.1.2.1.2 CPU - Propietario: Hueicha Méndez - Profesional: Luchini".

El M.M.O. Gabriel Luchini solicita excepciones para la parcela identificada catastralmente como Sección L, Macizo 50, Parcela 7, ubicada en la calle Leandro N. Alem N.º 3959, zonificada como R2: Residencial Densidad Media/Baja y propiedad del Sr. Héctor Rodrigo Hueicha Méndez.

En el predio funciona un complejo de vivienda multifamiliar con local comercial. La construcción comprende ocho departamentos tipo monoambiente, dos departamentos de dos ambientes, un local comercial, un depósito y un departamento de cuatro ambientes.

Se solicita autorizar un FOT de 1,60 frente al 1,20 establecido para la zona, un FOS de 0,70 frente al 0,60 permitido y la ocupación del retiro frontal, invadido aproximadamente tres (3) metros con una superficie cercana a los quince metros cuadrados, tanto en planta baja como en las plantas superiores.

El informe técnico señala, además, que dos de los monoambientes proyectados cuentan con una superficie aproximada de 15 m², inferior a la superficie mínima prevista por el artículo VI.2.1.1 del Código de Planeamiento Urbano, que es de 16 m².

El expediente registra antecedentes de obras antirreglamentarias, paralizaciones, actas de infracción y distintos requerimientos para regularizar la documentación de la obra.

Recomendación:

No dar curso a la propuesta.

Convalidan:



ACTA CoPU N° 234

Los presentes, a excepción de Vanesa CRUZ.

6) Expediente E-2796-2026: "Subdiv. G-16-9c e indicadores - Propietario: IPVyH - Profesional: Encinas".

El Instituto Provincial de Vivienda y Hábitat solicita la subdivisión de la parcela identificada catastralmente como Sección G, Macizo 16, Parcela 9c, con el objeto de generar dos nuevas parcelas con zonificación PE: Proyectos Especiales.

Una de las parcelas resultantes estará destinada a la construcción de un conjunto de viviendas multifamiliares, mientras que la segunda será destinada a la implantación de una cisterna.

El anteproyecto habitacional comprende tres edificios de planta baja y dos pisos, con dos unidades funcionales por planta, totalizando dieciocho viviendas. Cada vivienda contará con dos dormitorios, cocina-comedor y baño. Una de las unidades ubicadas en planta baja contempla un baño adaptado para personas con discapacidad.

El conjunto incluye dieciocho módulos de estacionamiento vehicular, equivalentes a un módulo por vivienda. Se informa un FOS de 0,17, un FOT de 0,51 y una altura máxima aproximada de 11 m.

El proyecto de ordenanza propone autorizar la subdivisión de la parcela, la ejecución del conjunto de viviendas y la implantación de la cisterna. Asimismo, autoriza un aumento de superficie construible de hasta un cinco por ciento (5 %) por variaciones proyectuales, de emplazamiento o programa.

La ejecución de las construcciones quedará condicionada a la inclusión de un (1) módulo de estacionamiento vehicular en el interior de la parcela por cada vivienda y al análisis previo y aprobación de la documentación requerida por las áreas técnicas municipales y provinciales competentes.

Recomendación:

Dar curso a la propuesta.

Convalidan:

Los presentes.



ACTA CoPU N° 234

7) Expediente E-3394-2026: "J-104-24 - Sol. Excep. CPU art. V.3.6.1 - Propietaria: Muia - Profesional: Almonacid".

El M.M.O. Antonio Almonacid solicita una excepción al artículo V.3.6.1 del Código de Planeamiento Urbano para la parcela identificada catastralmente como Sección J, Macizo 104, Parcela 24, zonificada como R3: Residencial Densidad Baja y propiedad de la Sra. María Laura Muia.

La petición se limita a la materialización parcialmente opaca del hall frío construido sobre el retiro frontal. La normativa establece que dicho espacio debe materializarse con muros vidriados o transparentes.

La parcela posee una superficie de 278,33 m² y en ella se construyó una vivienda de un nivel, con dos dormitorios, dos baños, dependencias de servicio y el hall frío.

La vivienda posee una superficie total de 91,80 m² y registra un FOS y un FOT de 0,33, ambos por debajo de los máximos establecidos para la zona.

El proyecto de ordenanza propone autorizar la ocupación del retiro frontal conforme al plano incorporado al expediente.

Recomendación:

Dar curso a la propuesta.

Convalidan:

Los presentes.

8) Expediente E-4263-2026: "B-56-1 - ABDALA Mirta Yanina s/ Subdivisión - Profesional: Ing. Agrim. Eduardo Anselmo Villa".

Se solicita autorizar la subdivisión de la parcela identificada catastralmente como Sección B, Macizo 56, Parcela 1, ubicada en el Distrito Central.

La Dirección de Análisis e Información Territorial informó la no factibilidad técnica de la subdivisión parcelaria por incumplimiento del artículo VII.1.2.2 del Código de Planeamiento Urbano para el distrito CE (superficie mínima de 200 m² y frente mínimo de 10 m).

Como alternativa se evaluó la aplicación del régimen de Conjunto Inmobiliario, mediante el cual el lote se conservaría como una unidad territorial indivisa y las fracciones proyectadas se configurarían como unidades funcionales privativas.



ACTA CoPU N° 234

No obstante, se informa que actualmente las entidades financieras no admitirían las unidades funcionales encuadradas en dicho régimen como garantía hipotecaria, lo que impediría cumplir con la finalidad concreta que motiva la petición.

Se acompaña un proyecto de ordenanza para el supuesto de que la solicitud sea resuelta favorablemente. Dicho proyecto autoriza la subdivisión, exige verificar en ambas parcelas resultantes los indicadores urbanísticos establecidos para el Distrito Central y dispone que las parcelas resultantes no podrán ser objeto de una nueva subdivisión.

Recomendación:

Dar curso a la propuesta.

Convalidan:

Los presentes.

9) Expediente E-4441-2026: "D-I-16 - Excepción Retiro Lateral D.M. 1747/2018 - Ivo Arko - Arq. G. Zeitler".

El Arq. Gustavo Alejandro Zeitler solicita excepciones para la parcela identificada provisoriamente como Sección D, Macizo I, Parcela 16, ubicada en la calle Onas N° 945, originada en la parcela D-90 y reglamentada por el Decreto Municipal N° 1747/2018.

Se solicita exceptuar el retiro lateral obligatorio de 3 m. El profesional fundamenta la solicitud en la configuración de la parcela, la existencia de tres frentes con retiros obligatorios y la pronunciada pendiente natural del terreno.

La propuesta contempla una construcción destinada a restaurante, con una superficie aproximada de 114 m². En el primer nivel se proyectan la cocina, los sanitarios y el sector de mesas, mientras que en el segundo nivel se ubicarían un depósito, un baño y una oficina.

El Decreto Municipal N° 1747/2018 establece como uso principal la vivienda unifamiliar o bifamiliar y como usos complementarios determinados comercios, talleres y servicios personales. El uso complementario debe coexistir con el uso residencial dentro de la parcela.

El uso restaurante no se encuentra admitido en la zonificación R3 aplicable al sector. Asimismo, el expediente registra una superficie construida en subsuelo de 31,33 m² que no se encontraba declarada en los planos aprobados ni contaba con permiso municipal.



ACTA CoPU N° 234

Recomendación:

Dar curso a la propuesta respecto al retiro lateral y no dar curso respecto al uso.

Convalidan:

Los presentes, a excepción Ruben LEGUIZAMÓN que propone dar curso a las dos propuestas.

10) Expediente E-4681-2026: "Desafectación calle Las Campanillas - Barrio Ecológico (D-95-1)".

La Dirección de Urbanismo propone desafectar una fracción de la calle Las Campanillas, ubicada en el Barrio Ecológico, con la finalidad de regularizar la configuración parcelaria del sector.

La superficie aproximada a desafectar es de setecientos noventa y siete metros cuadrados (797 m²), conforme al plano de mensura registrado T.F. 1-03-91.

El proyecto de ordenanza propone desafectar dicha superficie del uso público para anexarla al predio identificado catastralmente como Sección D, Macizo 95, Parcela 1.

La superficie resultante mantendrá la zonificación R2: Residencial Densidad Media/Baja. Los gastos correspondientes a la operación de mensura quedarán a cargo del o de los futuros adjudicatarios.

Recomendación:

Dar curso a la propuesta

Convalidan:

Los presentes.

11) Expediente E-4729-2026: "C-72a-05 - Excep. V.1.3.1 CPU - Det. Espacio Libre y VII.1.2.1.1 R1 - FOS - Uribe - Arq. Castagnet".

El Arq. Fernando Castagnet solicita una excepción para la parcela identificada catastralmente como Sección C, Macizo 72a, Parcela 5, zonificada como R1: Residencial Densidad Media y propiedad del Sr. Cornelio Uribe Uribe.



ACTA CoPU N° 234

La solicitud tiene por objeto construir en el contrafrente un galpón destinado a alojar una cámara de frío y funcionar como depósito de mercadería, como complemento de la actividad comercial existente.

La intervención se proyecta en el contrafrente de una parcela en esquina, donde previamente fueron aprobados dos locales comerciales en planta baja y dos departamentos en planta alta.

La ampliación proyectada posee una superficie aproximada de 68,50 m², alcanza una altura de 7,30 m y eleva el FOS a 0,95, manteniendo un FOT de 1,60.

La solicitud involucra el artículo V.1.3.1 del Código de Planeamiento Urbano, relativo a la determinación del espacio libre de macizo, y el artículo VII.1.2.1.1, que establece los indicadores correspondientes a la zonificación R1.

Recomendación:

No dar curso a la propuesta.

Convalidan:

Los presentes.

12) Expediente E-4896-2026: "Desafectación calle - Sección O - La Pradera (O-13-1)".

La Dirección de Urbanismo analiza la desafectación de tramos de calle originados en el plano de mensura registrado T.F. 1-42-19, en el sector denominado Barrio La Pradera.

La propuesta comprende una superficie total de trece mil trescientos once metros cuadrados con ochenta y siete decímetros cuadrados (13.311,87 m²) y tiene por finalidad posibilitar el reordenamiento urbano del sector.

La Dirección de Territorio y Desarrollo Local convalida la propuesta técnica. El proyecto de ordenanza propone desafectar la superficie indicada del uso y dominio público para afectarla al reordenamiento urbano del sector.

En concordancia con los indicadores urbanísticos otorgados mediante Ordenanza Municipal N.º 5912, el sector quedará zonificado como RU: Residencial Unifamiliar.



Provincia de Tierra del Fuego
Antártida e Islas del Atlántico Sur
= República Argentina =
Municipalidad de Ushuaia

11

2026, año por la memoria, verdad y justicia, a 50
años de la última dictadura cívico militar Argentina

ACTA CoPU N° 234

Recomendación:

Dar curso a la propuesta.

Convalidan:

Los presentes.

13) Expediente E-6521-2026: "J-11-10 - Excepción Art. III.3.3.5 y V.3.6 - Sotomayor F. - Arq. Argüello M.".

El Arq. Mariano Argüello solicita excepciones para la parcela identificada catastralmente como Sección J, Macizo 11, Parcela 10, ubicada en la calle Hipólito Yrigoyen N.º 1955, zonificada como R2: Residencial Densidad Media/Baja y propiedad del Sr. Fabián Sotomayor.

En el predio existe una vivienda unifamiliar compuesta por dos dormitorios, estar-comedor, cocina, dos baños y un entrepiso utilizado como depósito y sala de tanques.

Sobre el retiro lindero al pasaje peatonal se encuentra construido un depósito de aproximadamente 9 m². Asimismo, se observa un muro divisorio posterior que se eleva aproximadamente dos metros respecto del nivel del pasaje peatonal.

La petición involucra el artículo III.3.3.5, relativo al retiro obligatorio y las características del cerco sobre pasaje peatonal, y los artículos V.3.5 y V.3.6, correspondientes a los muros divisorios y las construcciones permitidas en los retiros obligatorios.

El profesional sostiene que el depósito constituye un local no habitable, de características similares a una sala de máquinas, y que el muro ejecutado no genera perjuicios a terceros.

Recomendación:

Dar curso a la propuesta.

Convalidan:

Los presentes.



ACTA CoPU N° 234

14) Expediente E-6810-2026: "L-46-07 - Sol. excepción altura R2 y Retiro Frontal - Papatryphonos - M.M.O. Almirón".

El M.M.O. Rafael Almirón solicita una excepción para la parcela identificada catastralmente como Sección L, Macizo 46, Parcela 7, ubicada en la calle Cabo de Hornos N.º 4077, sobre la intersección con calle La Pampa, zonificada como R2: Residencial Densidad Media/Baja y propiedad del Sr. Roberto Fabián Papatryphonos.

La parcela posee una superficie de 360,26 m². El profesional solicita una excepción al artículo V.3.2 del Código de Planeamiento Urbano, correspondiente al retiro frontal obligatorio sobre calle La Pampa, en una longitud aproximada de 6,50 m.

En dicho sector se proyecta construir un local comercial en planta baja, con una superficie de 34,35 m², y una oficina en planta alta, con una superficie de 37,14 m².

La solicitud original también contemplaba una excepción respecto de la altura. Sin embargo, dicho pedido fue desistido expresamente por el profesional mediante nota de fecha 28/08/2026.

En consecuencia, corresponde analizar únicamente la excepción solicitada respecto del retiro frontal obligatorio sobre calle La Pampa.

Recomendación:

Dar curso a la propuesta.

Convalidan:

Los presentes.

ASUNTOS INCORPORADOS SOBRE TABLAS

Seguidamente, se propone incorporar para su tratamiento sobre tablas los expedientes que se detallan a continuación, cuya documentación no fue incluida en la circular correspondiente a la presente reunión:

1. Expediente E-7416-2026: "Desafectación de una fracción de la calle Haruwen - Parcela O-11-2 - Asociación 1.º de Julio".
2. Expediente E-3153-2026: "F-02-10 - Phoenix S.A. - Solicitud de excepción al CPU - Retiros MI - M.M.O. Sergio Chalom".

Puesta a consideración la incorporación de los asuntos, los presentes prestan conformidad para su tratamiento sobre tablas.



ACTA CoPU N° 234

Convalidan la incorporación:

Los presentes.

TRATAMIENTO DE LOS ASUNTOS INCORPORADOS SOBRE TABLAS

1. **Expediente E-7416-2026: "Desafectación de una fracción de la calle Haruwen - Parcela O-11-2 - Asociación 1.º de Julio".**

Se analiza la solicitud presentada por el Arq. Rodolfo Rojas, en representación de la Asociación 1.º de Julio, respecto de la parcela identificada catastralmente como Sección O, Macizo 11, Parcela 2, ubicada en las 64 hectáreas del Valle de Andorra.

La solicitud tiene por objeto regularizar la invasión de una fracción de la vía pública correspondiente a la calle Haruwen, producida por el desplazamiento de una de las viviendas construidas en el marco del Programa Federal de Integración Sociocomunitaria.

La Asociación 1.º de Julio resultó adjudataria de las parcelas O-11-2 y O-3F-3 mediante los Decretos Municipales Nros. 1452/2015 y 1453/2015. Posteriormente, mediante el Decreto Municipal N.º 673/2024, se autorizó la subdivisión de dichas parcelas.

De acuerdo con el relevamiento realizado por la Ing. Agrimensora Rocío Oliver, la presentación original solicita desafectar una superficie de 20,67 m². No obstante, el Informe CoPU N.º 48/2026 propone desafectar una fracción de la vía pública de 1,30 m por 17,08 m, resultando una superficie aproximada de 22,20 m².

El proyecto de ordenanza propone desafectar del uso público una superficie aproximada de veintidós metros cuadrados con veinte decímetros cuadrados (22,20 m²) de la calle Haruwen, según el plano de mensura registrado T.F. 1-84-09, para ser anexada a la parcela identificada catastralmente como Sección O, Macizo 11, Parcela 2.

Los gastos correspondientes a la operación de mensura quedarán a cargo de los futuros adjudicatarios.

Recomendación:

Dar curso a la propuesta.

Convalidan:

Los presentes.



ACTA CoPU N° 234

2. Expediente E-3153-2026: "F-02-10 - Phoenix S.A. - Solicitud de excepción al CPU - Retiros MI - M.M.O. Sergio Chalom".

El M.M.O. Sergio Chalom solicita excepciones al Código de Planeamiento Urbano para la parcela identificada catastralmente como Sección F, Macizo 2, Parcela 10, propiedad de Phoenix S.A. y zonificada como MI: Mixto Industrial.

Se trata de una parcela pasante, con frente sobre la avenida Perito Moreno y sobre la calle Aviador Marconcini. El profesional solicita excepción al artículo V.3.2, correspondiente al retiro de frente obligatorio, y al retiro lateral establecido para la zonificación Mixto Industrial.

Sobre la avenida Perito Moreno se proyecta ocupar parcialmente el retiro frontal obligatorio mediante la construcción de una galería vidriada destinada al salón de exposición y ventas de la fábrica. La solicitud se fundamenta en la necesidad de otorgarle mayor visibilidad comercial al establecimiento.

Sobre la calle Aviador Marconcini se solicita exceptuar del retiro de 1,50 m una longitud aproximada de 4,80 m, equivalente al 13 % de dicho frente, a fin de facilitar las maniobras de los camiones.

Respecto del retiro lateral, el profesional sostiene que las condiciones de seguridad y accesibilidad se encuentran garantizadas por tratarse de una parcela pasante, con ingreso desde ambas arterias y un retiro lateral de aproximadamente 5 m desde la avenida Perito Moreno.

La construcción comprende cinco depósitos y locales complementarios. Se informa una superficie construida en planta baja de aproximadamente 1.991 m² y una superficie total de 2.237 m², sobre un terreno de 2.490 m². El FOS declarado es de 0,80 y el FOT de 0,89.

El informe técnico observa una posible contradicción entre el artículo V.3.2 y los indicadores establecidos por el artículo VII.1.2.3.2 del Código de Planeamiento Urbano respecto de los retiros aplicables a las parcelas pasantes.

Recomendación:

Dar curso a la propuesta.

Convalidan:

Los presentes.



Provincia de Tierra del Fuego
Antártida e Islas del Atlántico Sur
= República Argentina =
Municipalidad de Ushuaia

15

2026, año por la memoria, verdad y justicia, a 50
años de la última dictadura cívico militar Argentina

ACTA CoPU N° 234

PARTICIPANTES

Coordinación:

M.Lorena HENRIQUES SANCHES

Asistencia Técnico-administrativa:

María Poza - Javier Benavente

En representación del Departamento Ejecutivo:

	APELLIDO y Nombres	Área	Firma
1	HENRIQUES SANCHES, Ma. Lorena	Secretaría de Hábitat y Ordenamiento Territorial	
2	PALACIOS, Gabriel	Dirección de Urbanismo	
3	DETANTI, Mauro	Dirección de Territorio y Desarrollo Local	
4	BENAVENTE, Guillermo	Dirección de Análisis e Información Territorial	
5	OLARIAGA, Gastón	Dirección de Gestión del Hábitat y Barrios Autog.	
6	FERREYRA, Ana María	Dirección de Consolidación de la Tierra	
7	LEZCANO, Gabriel Oscar	Dirección Gral. de Tierras Fiscales Urbanas	
8	PETRINA, Adriana Irupé	Subsecretaría de Coord. y Gest. de la Obra Pública	
9	SEVECA, Maximiliano	Dirección de Obras Privadas	

Las Islas Malvinas, Georgias y Sandwich del Sur, son y serán Argentinas.



Provincia de Tierra del Fuego
Antártida e Islas del Atlántico Sur
= República Argentina =
Municipalidad de Ushuaia

16

2026, año por la memoria, verdad y justicia, a 50
años de la última dictadura cívico militar Argentina

ACTA CoPU N° 234

10	NOIR, Julio Andrés	Dirección de Ingeniería	
11	ARGÜELLES, Alejandro	Dirección Gral. de Proyectos y Obras Públicas	
12	PETRINA, Martín	Dirección de Arquitectura	

En representación del Departamento Legislativo:

	APELLIDO y Nombres	Bloque político	Firma
1	AVALO, J.D. Fernando	Partido Justicialista	
2	AYALA, Norberto Gastón	Movimiento Popular Fuegoño FORJA	
3	AMAYA FERNÁNDEZ, Patricia	Presidencia del Concejo Deliberante	
4	BARRANTES, Guillermo Ernesto	Somos Fueguinos	
5	CÓFRECES, Jorge Marcelo	FORJA	
6	CRUZ, N. Vanesa	La Libertad Avanza	
7	OLIVA FERNÁNDEZ, Roy Sebastián	Partido Justicialista	
8	ORDOÑEZ, Rodolfo Antonio	FORJA	

9 GRAFFIGNA, Niala
LEQUIZAMÓN

ULA
M.P.F.



Provincia de Tierra del Fuego
Antártida e Islas del Atlántico Sur
= República Argentina =
Municipalidad de Ushuaia

Nota N° 11 /2026

Letra: CoPU.

Cde: Expte. E-1083-2026

Ushuaia, 21/09/2026

SR. INTENDENTE:

Elevo a Ud. el tratamiento dado por el Consejo de Planeamiento Urbano (CoPU) en reunión ordinaria de fecha dieciocho (18) de septiembre de 2026, en el marco del expediente:

E-1083-2026: "A-56-12 - Art. V.4 CPU - Propietario: Aguilar - Profesional: Barilari"

Asimismo, se adjunta a la presente, en soporte electrónico, el expediente citado en el corresponde, conteniendo el mismo el Acta CoPU N° 234 y proyecto de Ordenanza Municipal.

Atentamente.

M. Lorena Henriques Sanches
Coordinadora de Co.P.U.
Sec. de Hábitat y Ord. Territorial
Municipalidad de Ushuaia

SR. INTENDENTE MUNICIPAL

Dn. Walter VUOTO

S _____ / _____ D



Provincia de Tierra del Fuego
Antártida e Islas del Atlántico Sur
República Argentina
Municipalidad de Ushuaia

"2026, año por la memoria, la verdad y la justicia a 50 años de la última dictadura cívico militar en Argentina"

PROYECTO DE ORDENANZA.

EL CONCEJO DELIBERANTE

DE LA CIUDAD DE USHUAIA

SANCIONA CON FUERZA DE

ORDENANZA

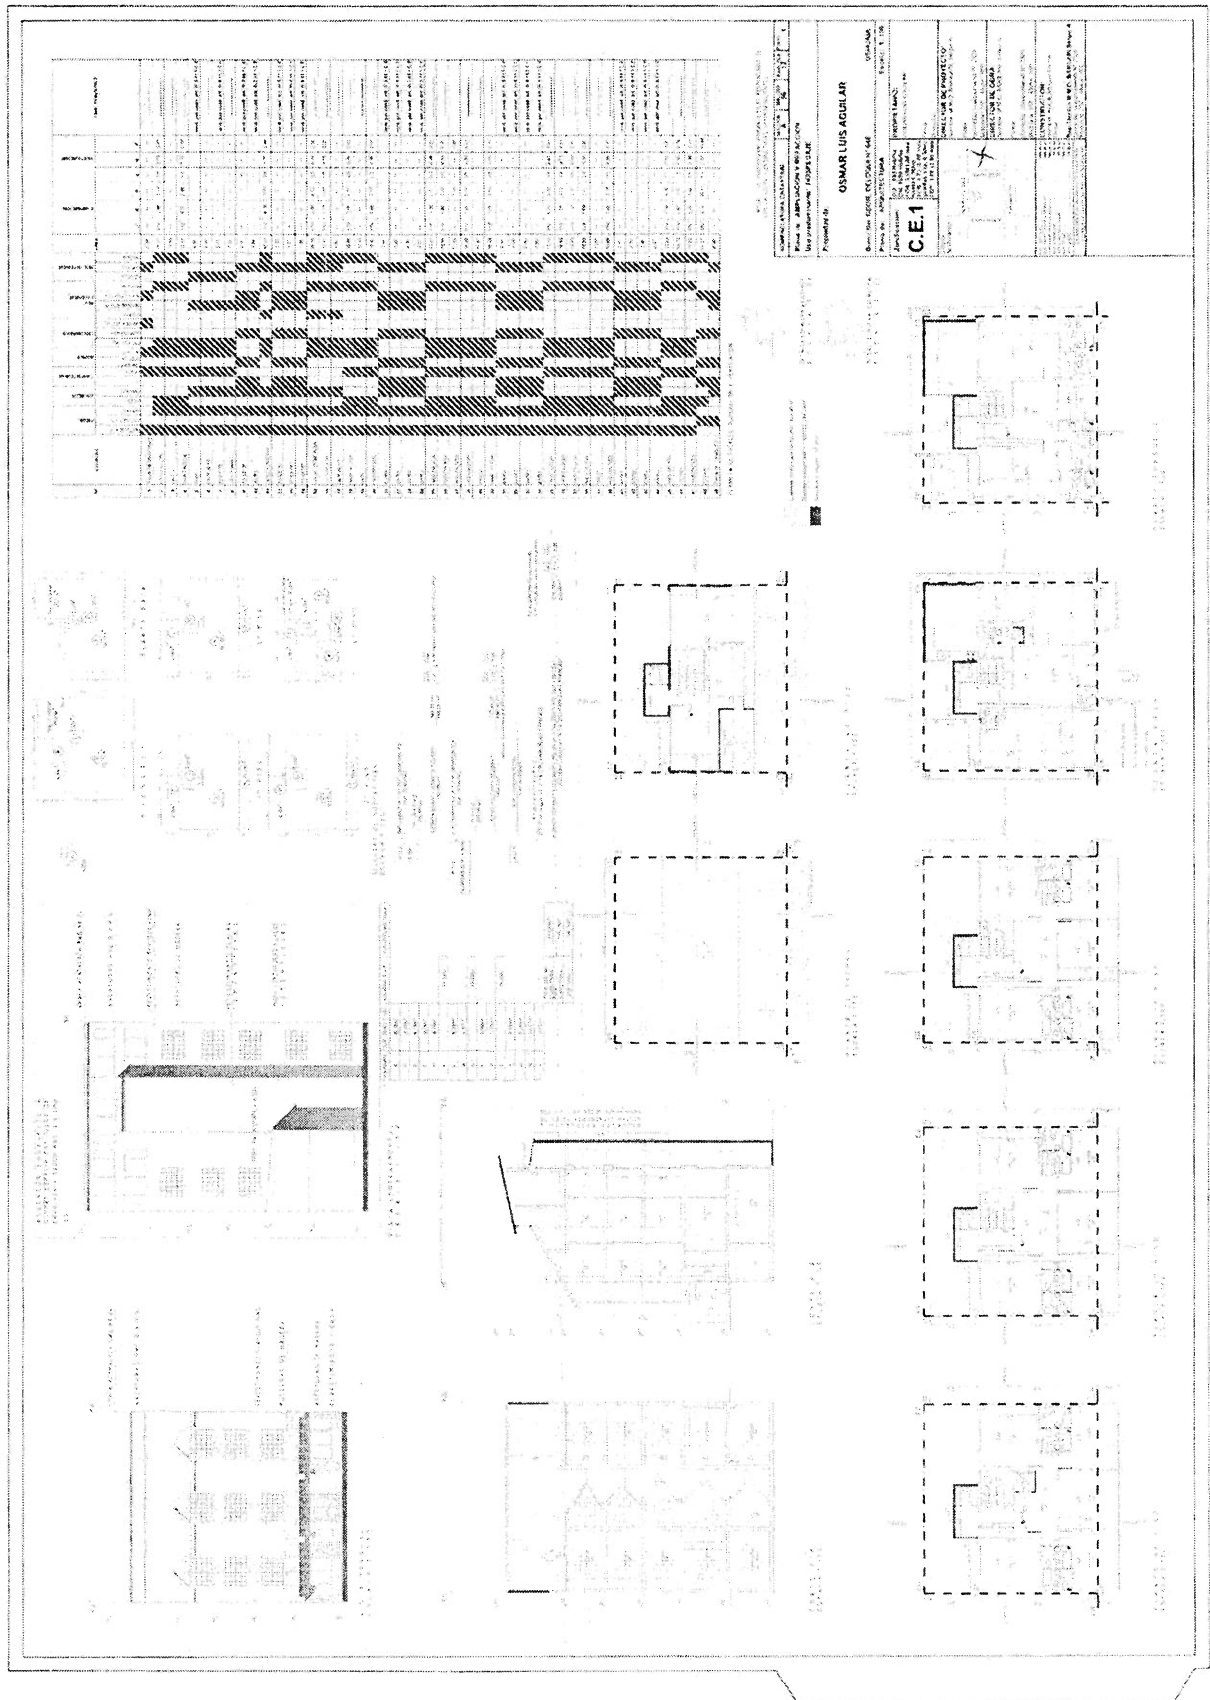
ARTÍCULO 1º.- EXCEPCIÓN. Exceptuar del cumplimiento del artículo V.4 "Construcciones permitidas por sobre los planos límites de altura máxima" del Código de Planeamiento Urbano a la parcela identificada en el catastro Municipal de la Ciudad de Ushuaia como Sección A, Macizo 56, Parcela 12, propiedad del Sr. Luis Osmar Aguilar, autorizando la colocación del ascensor en el contrafrente del edificio de acuerdo al plano que como Anexo I, corre agregado a la presente.

ARTICULO 2º.- REGISTRAR. Pasar al Departamento Ejecutivo Municipal para su promulgación, dar al Boletín Oficial Municipal para su publicación y ARCHIVAR.-

ORDENANZA MUNICIPAL N° _____

DADA EN SESION _____ DE FECHA __/__/__

ORDENANZA MUNICIPAL N° ____. ANEXO I.



Plano obrante en adjunto 08 de expediente municipal MUS- E – 1083– 2026