



Concejo Deliberante
de la Ciudad de Ushuaia

CONCEJO DELIBERANTE USHUAIA	
MESA DE ENTRADA LEGISLATIVA	
ASUNTOS INGRESADOS	
Fecha: 21/08/16	Hs. 17:38
Numero: 1526	Fojas: _____
Expte. Nº _____	
Girado: _____	
Recibido: _____	

NOTA N° 126 /2016

Letra: Bloque FPV –JCP

USHUAIA, de Agosto de 2016.

SEÑOR

SECRETARIO

CONCEJO DELIBERANTE DE LA

CIUDAD DE UHSUAIA

Dr. Alejandro BEROLA

S // D.

Me dirijo a Usted y a los Señores Concejales a efectos de incorporar el presente PROYECTO DE ORDENANZA para ser tratada en esta Sesión Ordinaria.

REFERENCIA: AVANZAR las condiciones de habitabilidad de los vecinos del Barrio 11 de Noviembre ubicado catastralmente en los Macizos 114 y 119 de la Sección F.

Para lograr el mejoramiento del barrio mencionado precedentemente es necesaria la autorización de las Autoridades Municipales, a fin de que el Instituto Provincial de Vivienda intervenga en ese lugar.

Resulta menester poner en conocimiento del Cuerpo que la tierra donde se ubica el Barrio dos tercios son de propiedad del Estado Municipal, mientras que el tercio restante es de propiedad del I.P.V.

En este proyecto se contemplan las siguientes obras: apertura de calles, redes de agua potable y cloaca, desagües pluviales, gas natural, media y baja tensión y de alumbrado público.


Dado que los trabajos se desarrollarán en un solar habitado, la obra también contempla el corrimiento de casillas.

Estas obras se encuentran financiadas por la Secretaría de Vivienda y Habitat y es un trabajo conjunto, donde interviene el Gobierno Provincial y el Instituto Provincial de Vivienda.

En este sentido es importante que el Municipio se incorpore a este Proyecto, que le dará una solución definitiva a más de CIEN (100) familias. Se adjunta plano con propuesta.

Señores Concejales en razón de lo expuesto solicito el acompañamiento del presente proyecto.

Sin otro particular los saludo con consideración.

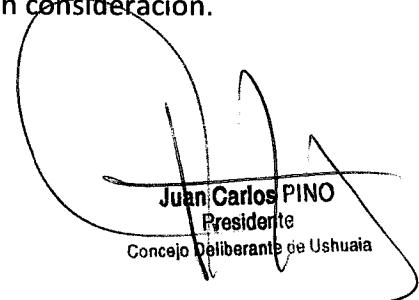
Juan Carlos PINO
Presidente
Concejo Deliberante de Ushuaia




**Concejo Deliberante
de la Ciudad de Ushuaia**

PROYECTO DE ORDENANZA

ARTICULO 1°.- AUTORIZAR al Gobierno Provincial y al Instituto Provincial de Vivienda a intervenir urbanísticamente en el Barrio 11 de Noviembre ubicado catastralmente en los Macizos 114 y 119 de la Sección F según plano obrante en el Anexo I.

ARTICULO 2°.- SUSCRIBIR un convenio entre el Instituto Provincial de Vivienda y el Municipio de la Ciudad de Ushuaia en el término de diez (10) días de promulgada la presente Ordenanza, con el fin de garantizar la ejecución de la obra.


ARTICULO 3°.- De forma.

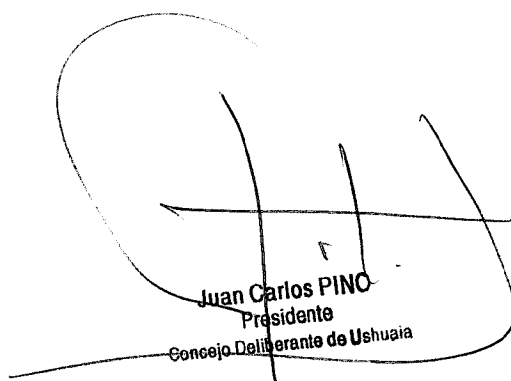


Juan Carlos PINO
Presidente
Concejo Deliberante de Ushuaia

ANEXO I

TERIAS

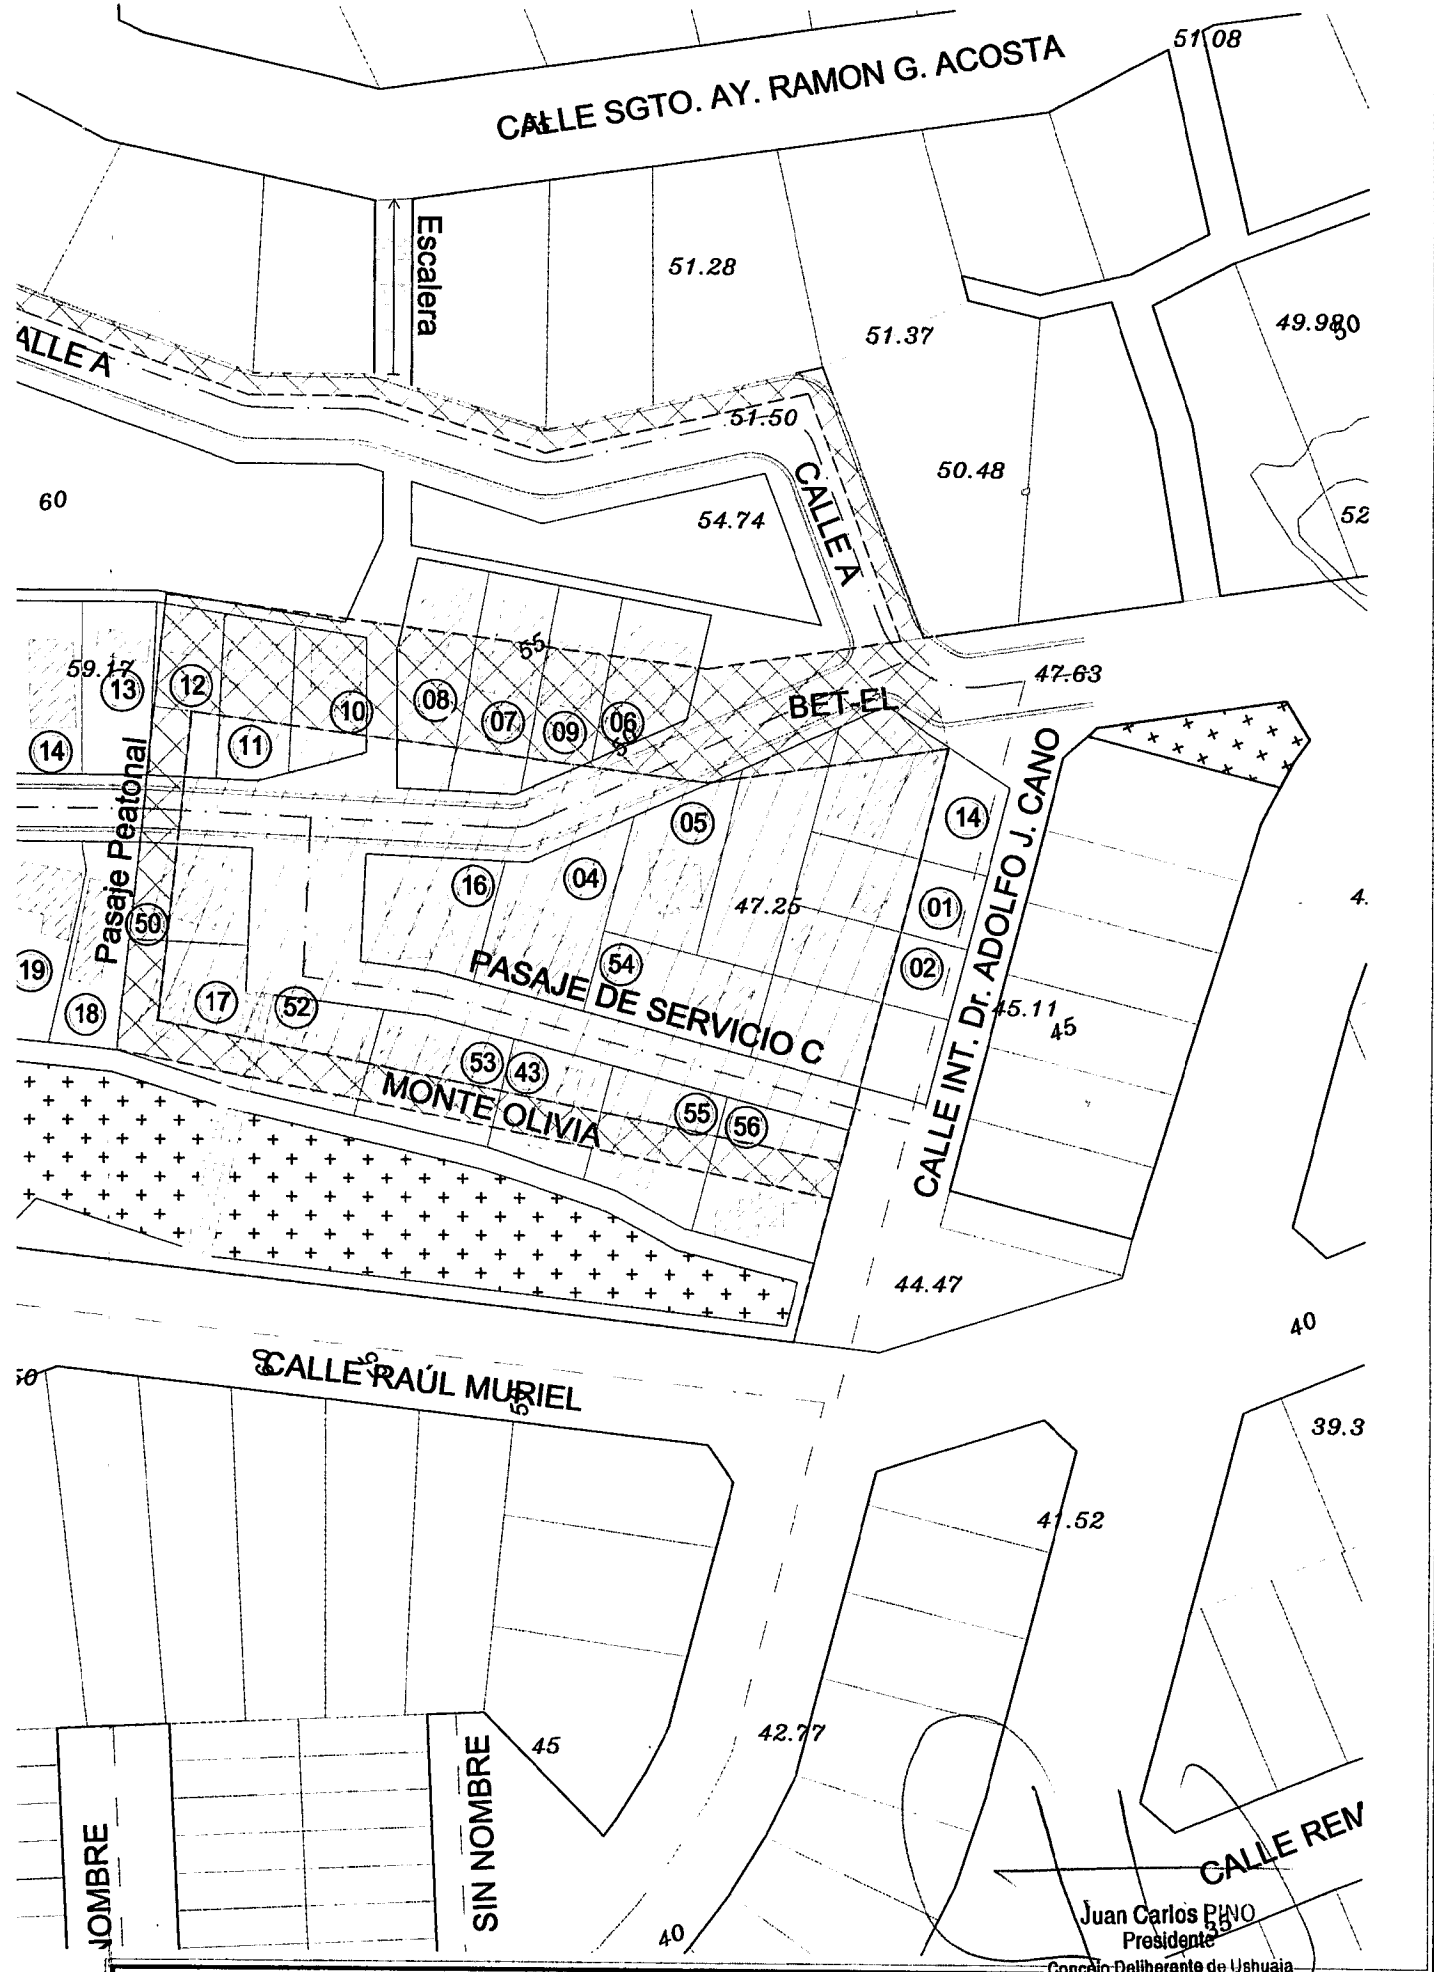


Instituto Provincial de Vivienda
Tierra del Fuego e Islas del Atlántico Sur
ÁREA TÉCNICA

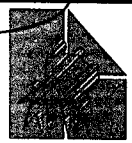


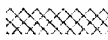
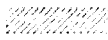


I.P.V.

TITULO DEL PROYECTO: Urbanización B° 11 de Noviembre SECCIÓN F	FIRMA PROPIETARIO	VISADO
		FECHA: Julio 2016
NOMBRE DEL PLANO: Denominación de Arterias	FIRMA DIR. PROY.	N° PLANO: UB11NO-CA-01
		ESCALA: 1:1000

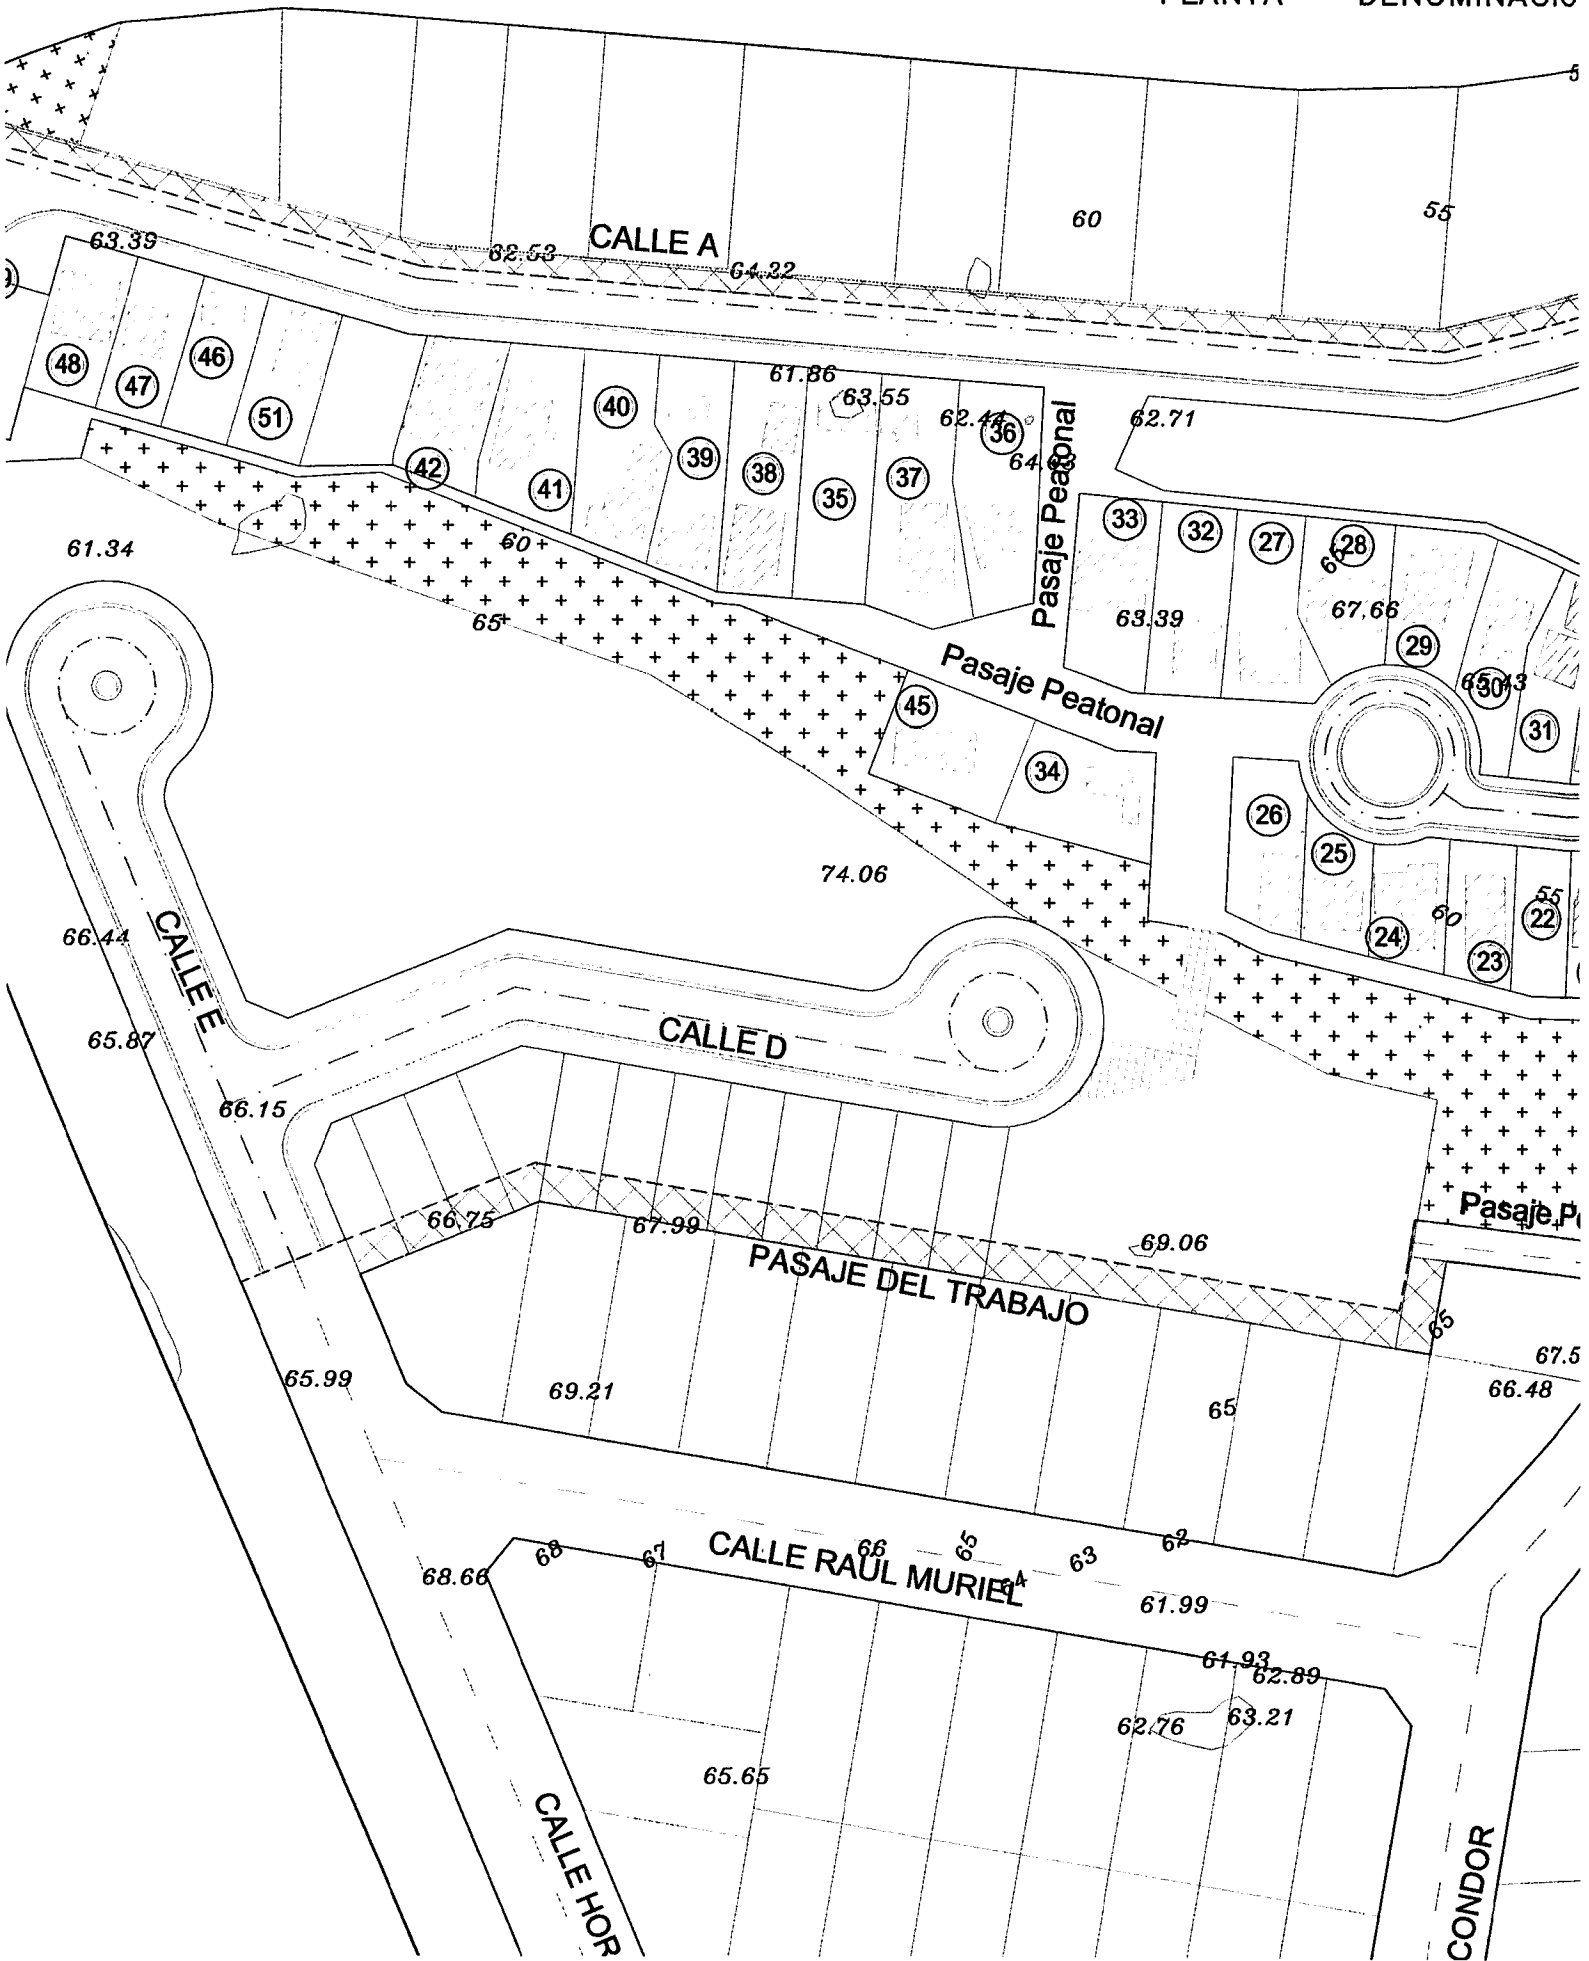




PLANTA - DENOMINACIÓ



REFERENCIAS:

-  ESPACIO VERDE
-  PASAJE A CEDER
-  RESERVA A CEDER
-  VIVIENDAS EXISTENTE
-  PUENTE PEATONAL

REFERENCIAS:

-  EJE DE CALLE
-  MACIZO NUEVO
-  LÍNEA DE VEREDA
-  LÍNEA DE CORDÓN CUNETETA
-  PARCELA NUEVA