



*El Concejo Deliberante de la
Ciudad de Ushuaia*

Sanciona con Fuerza de:

ORDENANZA

19 NOV 1996

ARTICULO 1º.- EXCEPTUASE de las normas que fija la Ordenanza Municipal N° 1496, a la obra sita en la Parcela 9, Macizo 57 de la Sección "C", propiedad del señor José Guillermo PEREYRA, autorizándose a ocupar el Retiro Contrafrontal de acuerdo al croquis que forma parte de la presente como Anexo I.-


ARTICULO 2º.- Regístrese. Pase al Departamento Ejecutivo Municipal para su promulgación, dese al Boletín Oficial Municipal para su publicación. Cumplido. ARCHIVASE.-

ORDENANZA MUNICIPAL N° **1699** /96.-


DADA EN SESION ORDINARIA DE FECHA: 06/11/96.-

C. D.
jam2.
X

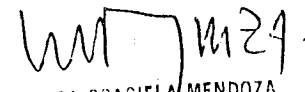

CARLOS BUSCAGLIA
Secretario
Concejo Deliberante




GRACIELA MENDOZA
Vice-Presidente 1º
Concejo Deliberante
A CA. G.J. DE LA PRESIDENCIA

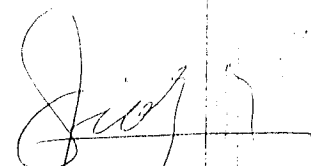COPIA FIEL


HECTOR RAMON RODRIGUEZ
Jefe Dpto. Despacho General
Concejo Deliberante

ES COPIA FIEL DEL ORIGINAL


SUSANA GOMEZ
Jefa Dpto. Administrativo
Despacho General
Municipalidad de Ushuaia

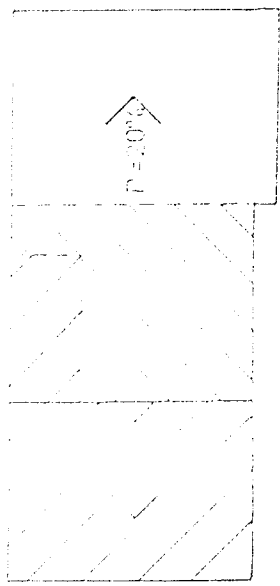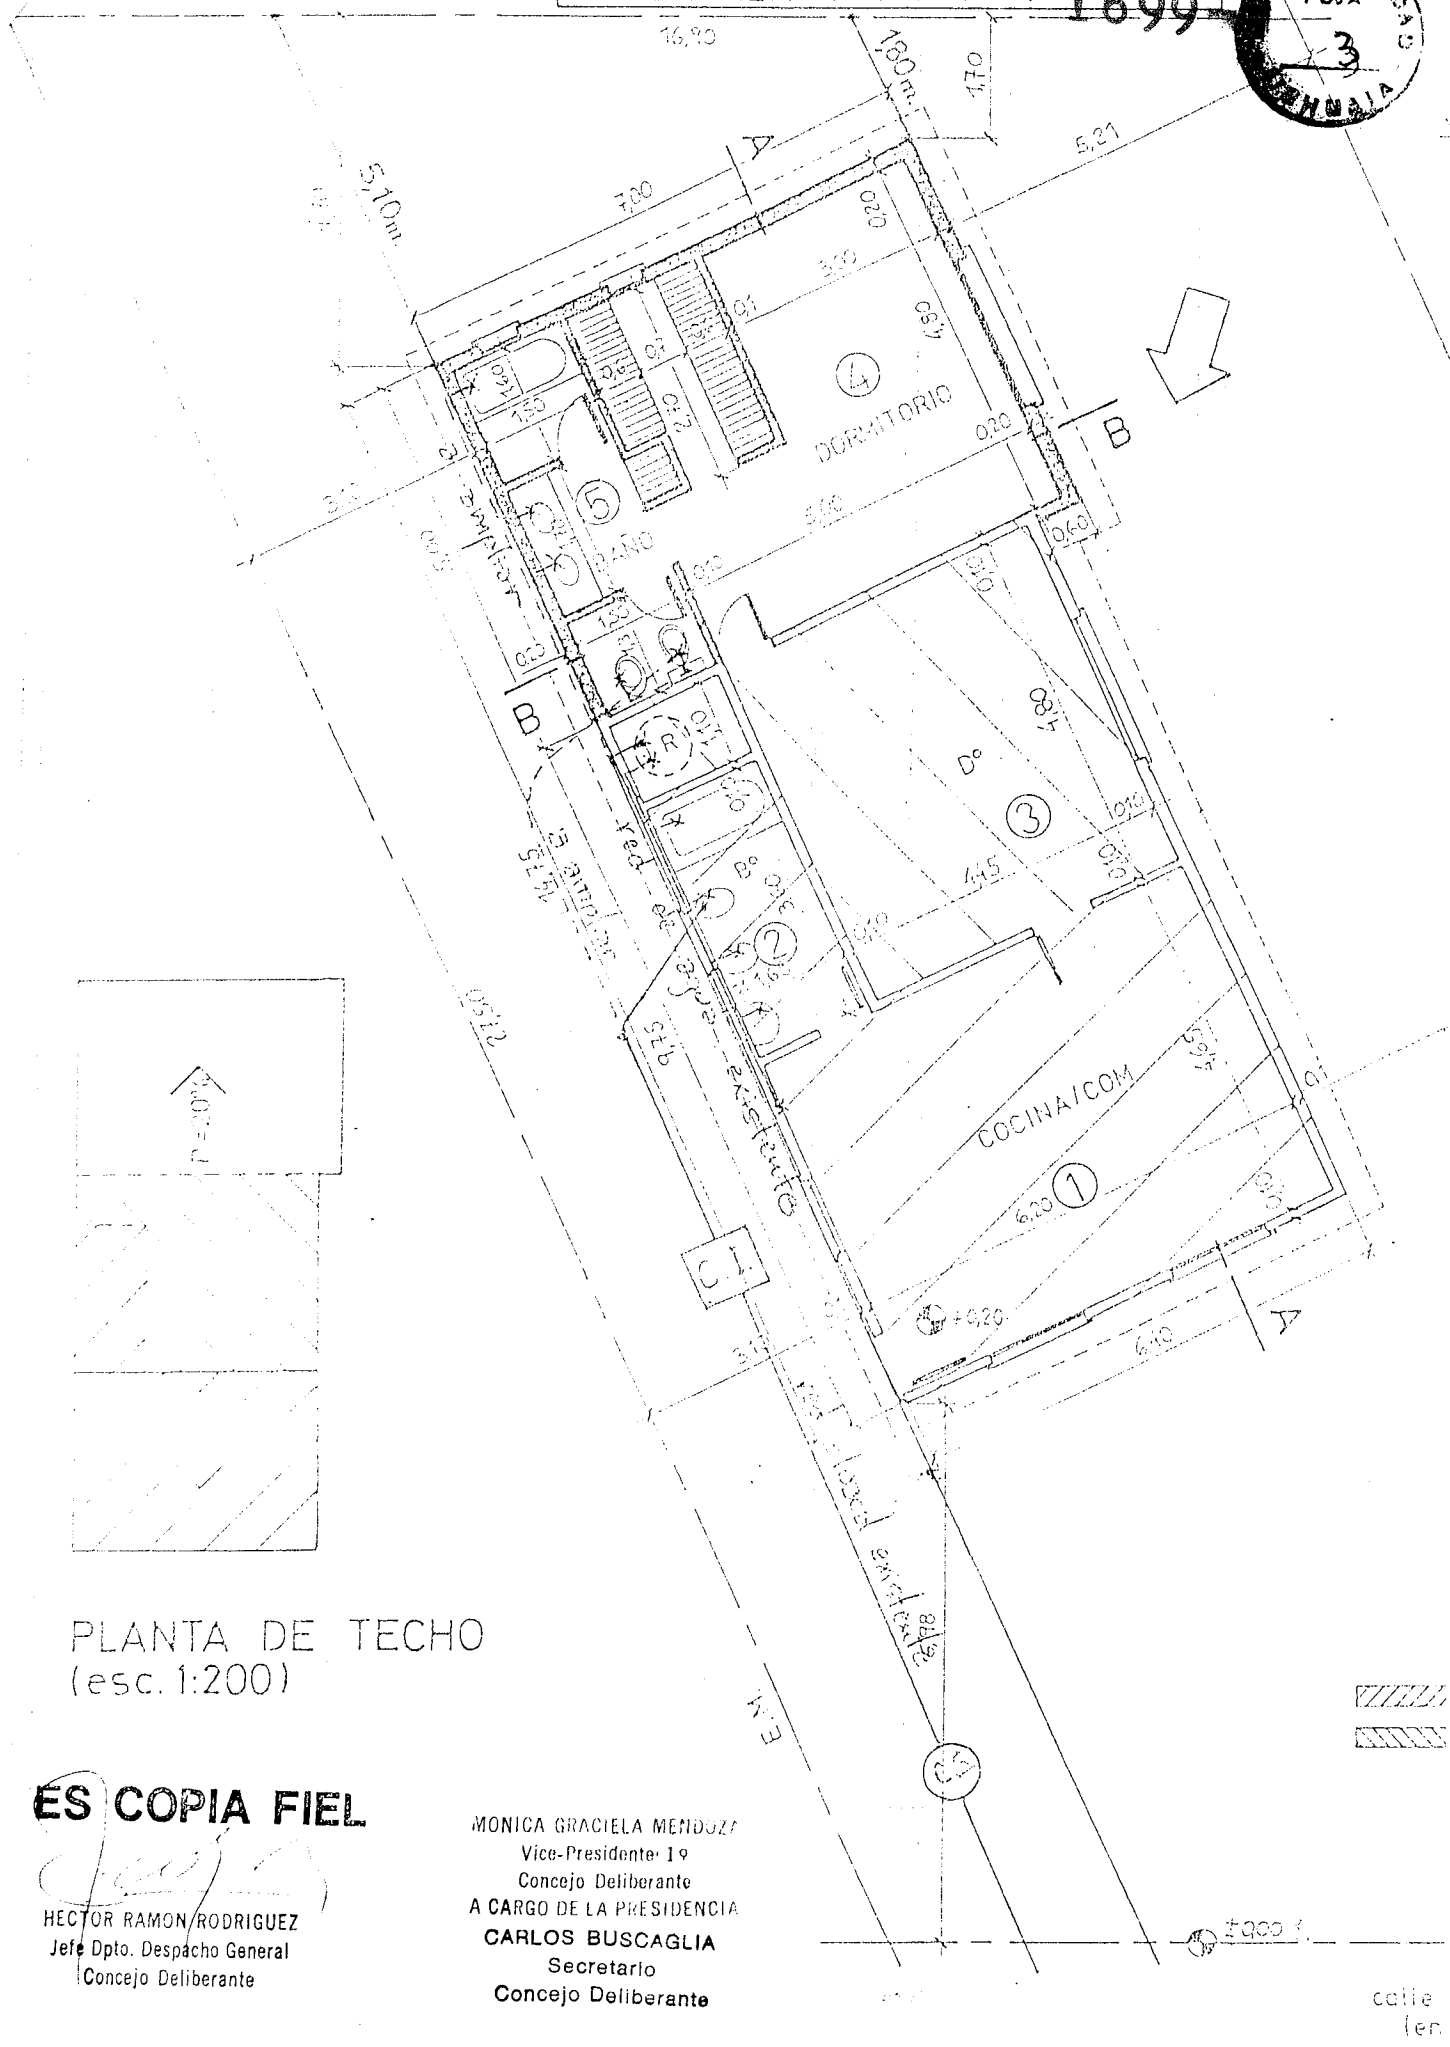

PLANTA DE TECHO
(esc. 1:200)

ES COPIA FIEL

[Signature]
 HECTOR RAMON RODRIGUEZ
 Jefe Dpto. Despacho General
 Concejo Deliberante

MONICA GRACIELA MENDOZA
 Vice-Presidente 1º
 Concejo Deliberante
 A CARGO DE LA PRESIDENCIA
 CARLOS BUSCAGLIA
 Secretario
 Concejo Deliberante

ES COPIA FIEL DEL ORIGINAL

[Signature]
 SUSANA GOMEZ
 Jefa Dpto. Administrativo
 Despacho General
 Municipalidad de Ushuaia

Provincia de Tierra del Fuego
Antártida e Islas del Atlántico Sur
República Argentina

MUNICIPALIDAD DE USHUAIA

19 NOV 1996

USHUAIA,

VISTO: La Ordenanza Municipal sancionada por el Concejo Deliberante de la Ciudad de Ushuaia el día 06 de Noviembre de 1996, y:

CONSIDERANDO:

Que mediante la misma se exceptúa de las normas que fija la Ordenanza Municipal Nº1496, a la obra sita en la Parcela 9, Macizo 57 de la Sección "C", propiedad del señor José Guillermo PEREYRA, autorizándose a ocupar el Retiro Contrafrontal de acuerdo al croquis que forma parte de la presente como Anexo I.

Que el suscripto se encuentra facultado para el dictado del presente acto administrativo, de acuerdo a lo dispuesto en el Artículo 101, Inciso 1) de la Ley Nº236.

Por ello:

EL INTENDENTE MUNICIPAL DE USHUAIA

D E C R E T A

ARTICULO 1º.-PROMULGAR la Ordenanza Municipal Nº ¹⁶⁹⁹ /96, sancionada por el Concejo Deliberante de la Ciudad de Ushuaia, mediante la cual se exceptúa de las normas que fija la Ordenanza Municipal Nº1496, a la obra sita en la Parcela 9, Macizo 57 de la Sección "C", propiedad del señor José Guillermo PEREYRA, autorizándose a ocupar el Retiro Contrafrontal de acuerdo al croquis que forma parte de la presente como Anexo I.

ARTICULO 2º.-COMUNIQUESE. Dese al Boletín Oficial de la Municipalidad de Ushuaia y Archívese.

DECRETO MUNICIPAL Nº ¹⁵⁰⁸ /96.

mcc.

ES COPIA FIEL DEL ORIGINAL

SUSANA GOMEZ
Jefa Dpto. Administrativo
Despacho General
Municipalidad de Ushuaia

Ing. JORGE A. GARRAMURO
Intendente
Municipalidad de Ushuaia

Lic. JUAN MANUEL ROMANO
Secretario de Gobierno Municipal
Municipalidad de Ushuaia