


ES COPIA FIEL DEL ORIGINAL

Marcos F.A. Lugones
Jefe Dpto. Despacho General
D.L.T y D.G. A.L.M.

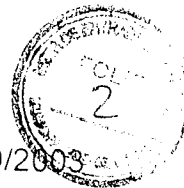

039/2003

*El Concejo Deliberante de la
Ciudad de Ushuaia
Funciona con Fuerza de*

ORDENANZA:


ARTICULO 1º.- DESAFECTASE del uso público, una superficie aproximada de 150,37 m2 de la calle Bahía Ensenada, adyacente al Macizo denominado catastralmente como Macizo 22 de la Sección "E", del denominado Barrio Bosque del Faldeo, de acuerdo al plano que se adjunta a la presente como Anexo I.

ARTICULO 2º.- Comuníquese. Pase al Departamento Ejecutivo Municipal para su promulgación. dese al Boletín Oficial Municipal para su publicación y ARCHIVASE.-


ORDENANZA MUNICIPAL Nº **2563**

DADA EN SESION ORDINARIA DE FECHA: 16/04/2003.-

Jam

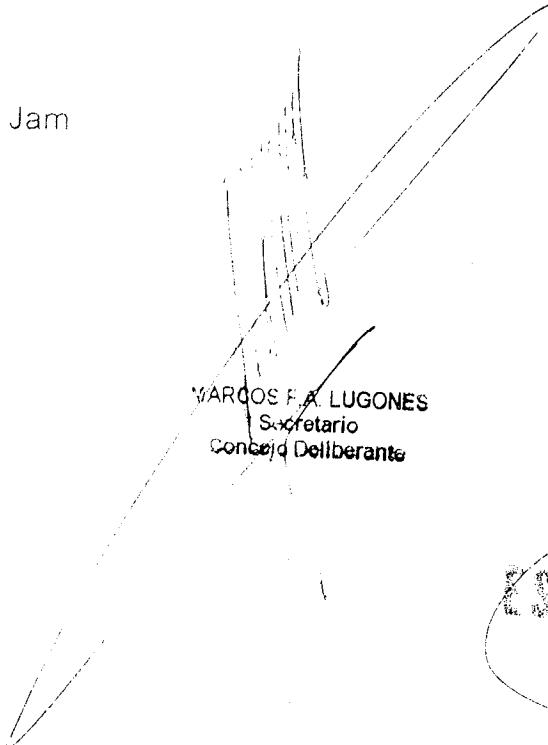


MARCOS F.A. LUGONES
Secretario
Concejo Deliberante

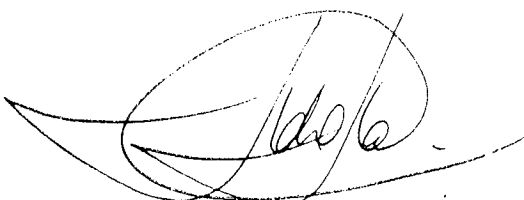


MIRIAM LILIANA MALDONADO
Vice-Presidente 1º
Concejo Deliberante
A/C Presidencia

ES COPIA FIEL


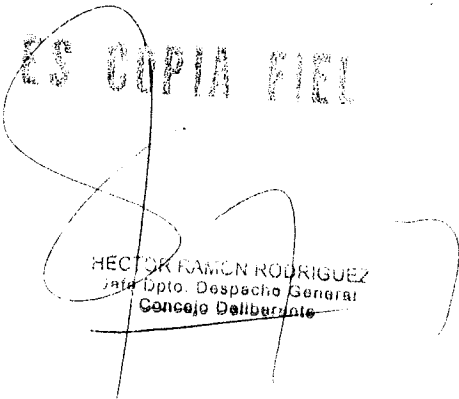



HECTOR RAMÓN RODRIGUEZ
Jefe Dpto. Despacho General
Concejo Deliberante

3

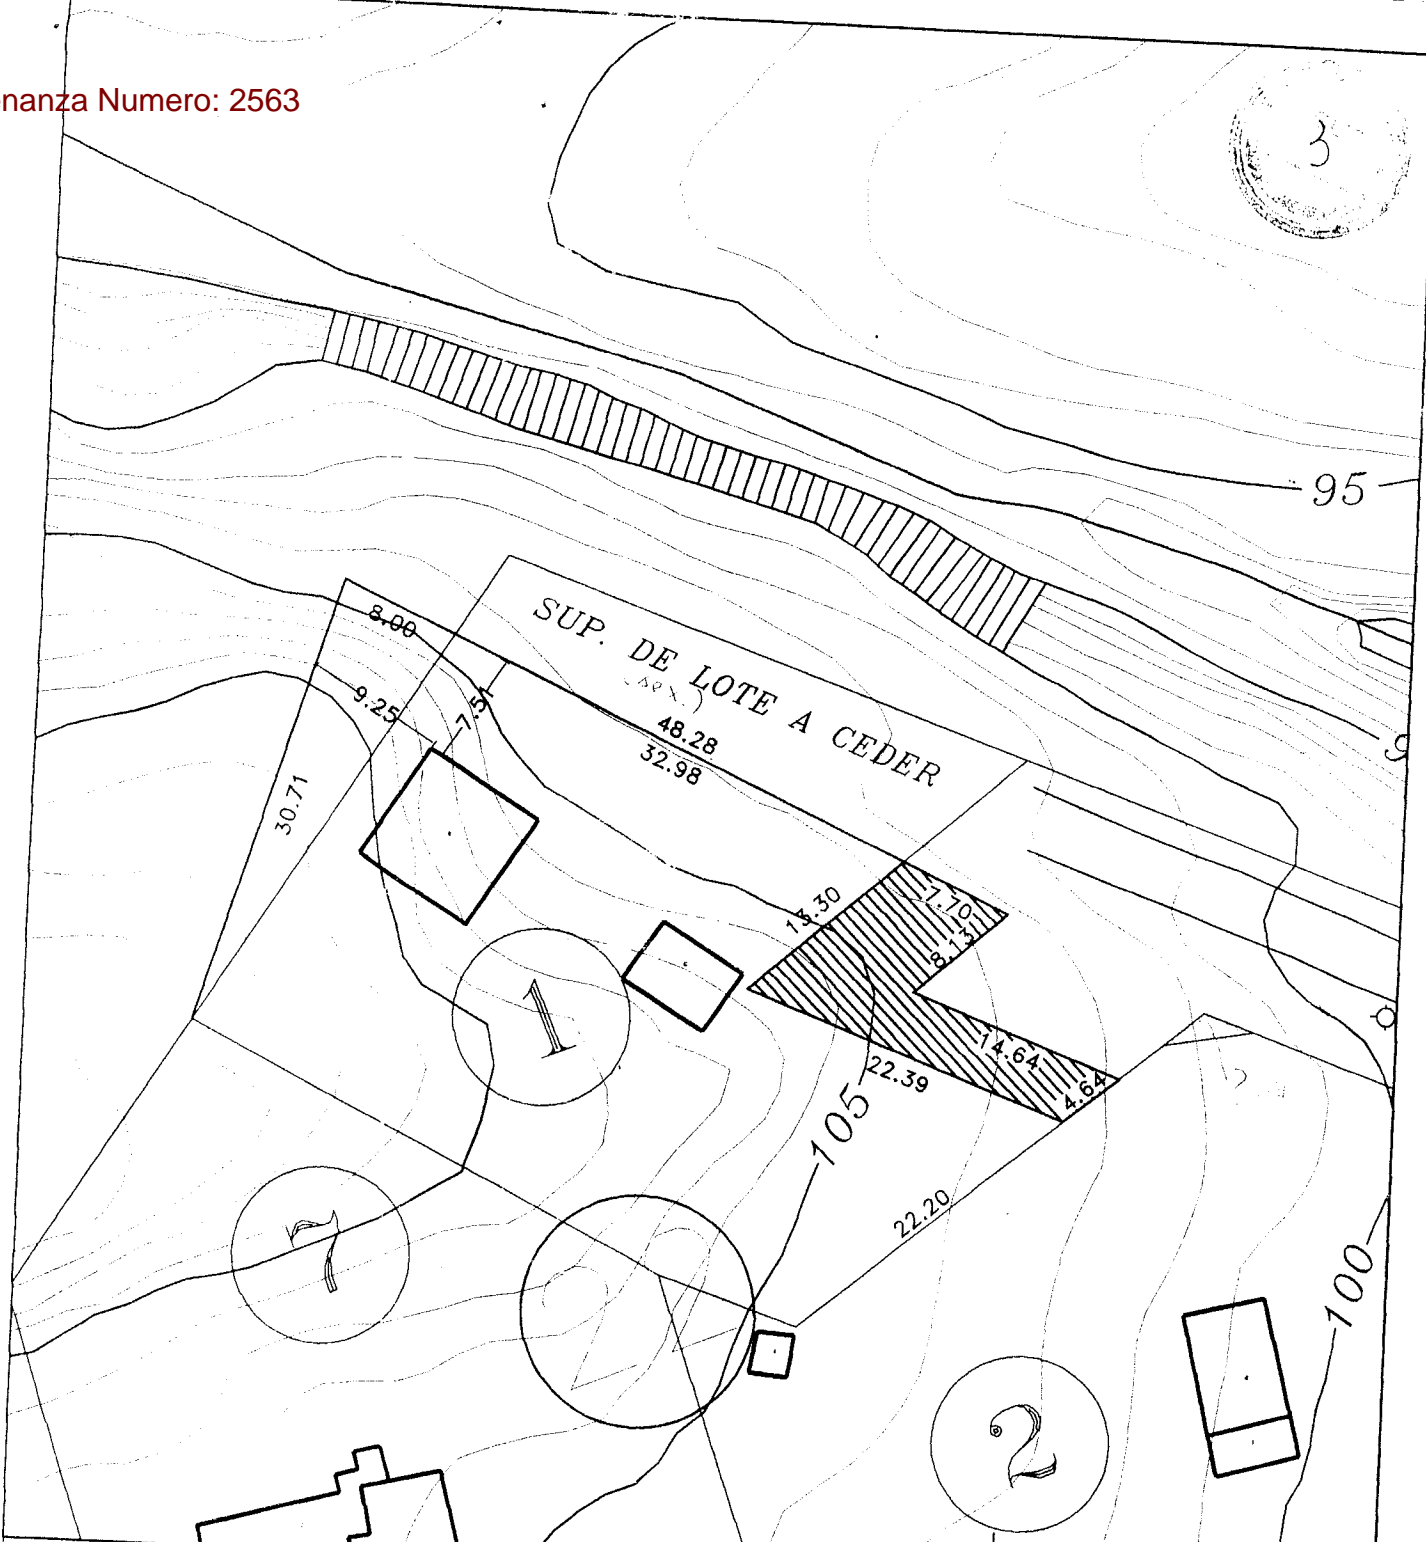

REFERENCIAS:

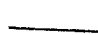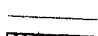-  PROPUESTA
-  MENS. EXISTENTE
-  SUP. CALLE A DESAFECTAR APROX. 150.37

MARCOS F.A. LUGONES
Secretario
Concejo Deliberante

MIRIAM LILIANA MAJONADO
Vice-Presidente 1°
Concejo Deliberante
Alc. Presidencia



MUNICIPALIDAD DE USHUAIA
SUBSECRETARIA DE PLANEAMIENTO Y
GESTION DEL ESPACIO URBANO

tema:

SECCION: "E" MACIZO: 22 PARCELA: 1

plano de:

ANEXO I ORDENANZA MUNICIPAL 2563/03

PROYECTO: ARQ. ORDOÑEZ R. dirección: D.P.L.U. y P.U.

VISADO: ARQ. GUGLIELMI V. fecha: 03/04/02

dibujo: ARQ. ORDOÑEZ R. escala: 1:500

ES COPIA DEL ORIGINAL

Miriam L. Majonado
Majonada
Jefa Dpto. Despacho General
D.L.T y D.G. A.L.M.



es COPIA FIEL DEL ORIGINAL

Ordenanza Número 2563
3/3

Provincia de Tierra del Fuego,
Antártida e Islas del Atlántico Sur
República Argentina
Municipalidad de Ushuaia

Mansol Cardenas
Jefe Dpto. Despacho General
D.L.T y D.G. A.L.M.

USHUAIA, 06 MAY 2003

VISTO: El Expediente N° CD-01879/2003 del Registro de esta
Municipalidad, y;

CONSIDERANDO:

Que mediante el mismo tramita la promulgación de la Ordenanza Municipal sancionada por el Concejo Deliberante de esta ciudad, en sesión ordinaria del día 16/04/2003, por la cual se desafecta del uso público, una superficie aproximada de 150,37 m2 de la calle Bahia Ensenada, adyacente al Macizo denominado catastralmente como Macizo 22 de la Sección "E", del denominado Barrio Bosque del Faldeo.

Que ha tomado intervención el Servicio Jurídico Permanente de esta Municipalidad emitiendo Dictamen A.L.M. N° 297/2003, recomendando su promulgación.

Que la suscripta comparte el criterio de ese Servicio Jurídico y se encuentra facultada para el dictado del presente acto administrativo, en atención a las prescripciones de los Artículos 152 Inciso 3), 156 y 159 Inciso 1) de la Carta Orgánica Municipal de la ciudad de Ushuaia.

Por ello:

**LA PRESIDENTE DEL CONCEJO DELIBERANTE
A CARGO DE LA INTENDENCIA MUNICIPAL DE USHUAIA**

DECRETA

ARTICULO 1°.- Promulgar la Ordenanza Municipal N° 2563, sancionada por el Concejo Deliberante de la Ciudad de Ushuaia en sesión ordinaria del día 16/04/2003, por la cual se desafecta del uso público, una superficie aproximada de 150,37 m2 de la calle Bahia Ensenada, adyacente al Macizo denominado catastralmente como Macizo 22 de la Sección "E", del denominado Barrio Bosque del Faldeo. Ello en virtud de lo expuesto en el exordio.

ARTICULO 2°.- Comunicar. Dar al Boletín Oficial de la Municipalidad de Ushuaia. Cumplido, archivar.

DECRETO MUNICIPAL N° 252 /2003.

mgf.
AEE
7/4

Mariano E. Pombo
Secretario de Obras
y Servicios Públicos
Municipalidad de Ushuaia

MONICA BEATRIZ OJEDA
Presidenta del Concejo Deliberante
M.C. de la Municipalidad de Ushuaia