


ES COPIA FIEL DEL ORIGINAL

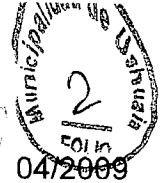

Miriam C. Paríña F.
Dpto. Despacho Gral
T. y D. C.A.L.M.
Municipalidad de Ushuaia

*El Concejo Deliberante de la
Ciudad de Ushuaia
Sanciona con Fuerza de
ORDENANZA:*


ARTICULO 1º.- MODIFICASE el plano de zonificación del Código de Planeamiento Urbano vigente (Ordenanza Municipal 2139) de acuerdo al planteo formulado en el croquis que corre agregado a la presente como Anexo I.

ARTICULO 2º.- Regístrese. Pase al Departamento Ejecutivo para su promulgación, dese al Boletín Oficial Municipal para su publicación y ARCHIVESE.

ORDENANZA MUNICIPAL Nº **3524**



DADA EN SESION ORDINARIA DE FECHA: 22/04/2009.


MARIO H. GANCI
Secretario
Concejo Deliberante Ushuaia

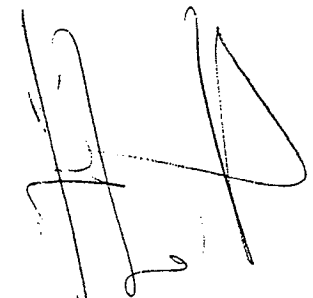
José Luis VERDILE
PRESIDENTE
CONCEJO DELIBERANTE DE USHUAIA

ES COPIA FIEL DEL ORIGINAL


Héctor R. Rodríguez
AVC Dir. Coordinación Parlamentaria
Concejo Deliberante

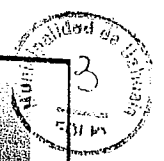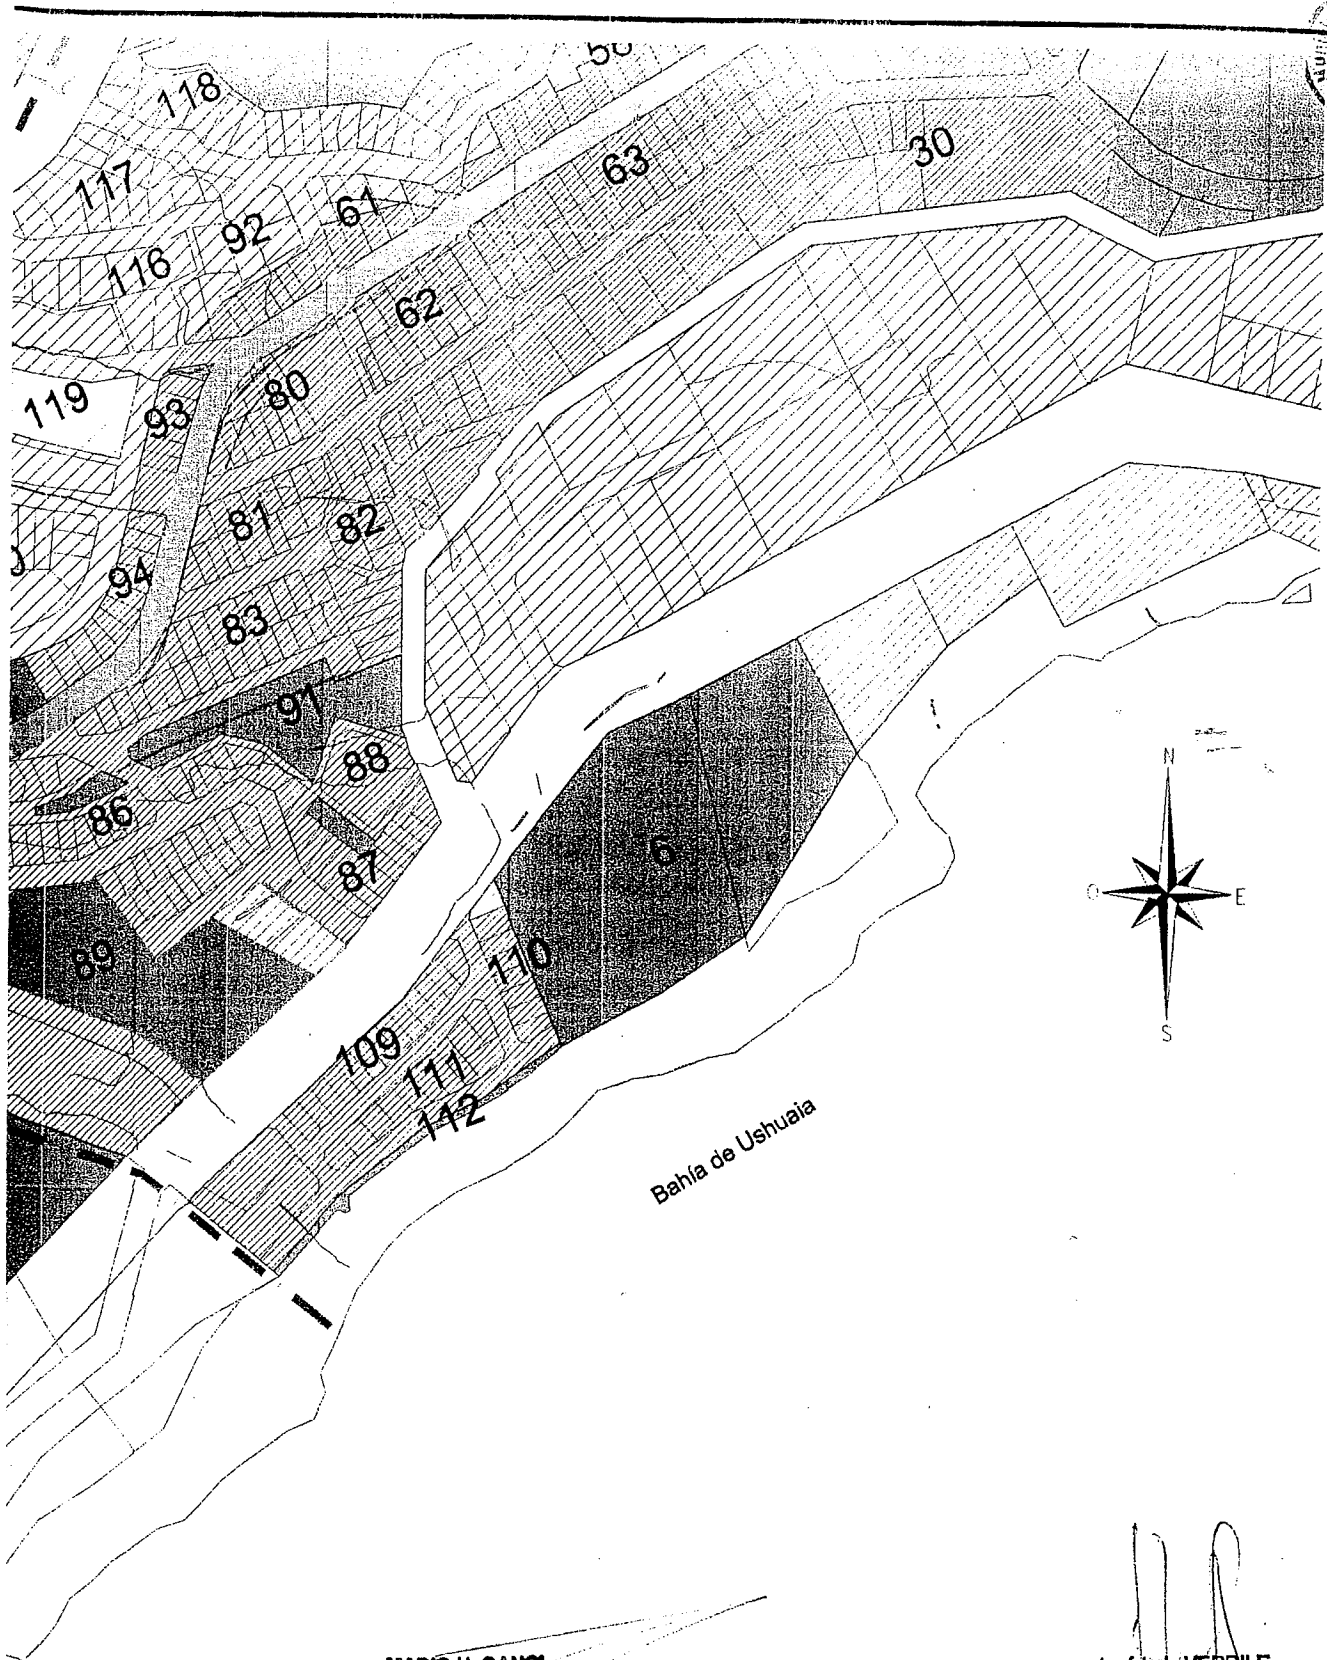


MARIO H. GANCI
Secretario
Concejo Deliberante Ushuaia

José Luis VERDILE
PRESIDENTE
CONCEJO DELIBERANTE DE USHUAIA



MUNICIPALIDAD DE USHUAIA
SUBSECRETARIA DE PLANEAMIENTO Y PROYECTOS URBANOS

tema: CROQUIS PROPUESTA MODIFICACION ZONIFICACION SECCION F, MZO. 89, PARC. 12a y 14b	visado: Arq.R.Ordoñez	dirección: D.U.
plano de: ANEXO I - ORDENANZA MUNICIPAL N° 3524	relevo:	fecha: 11/2008
dibujo: A.M.Saposnik		escala: S/E

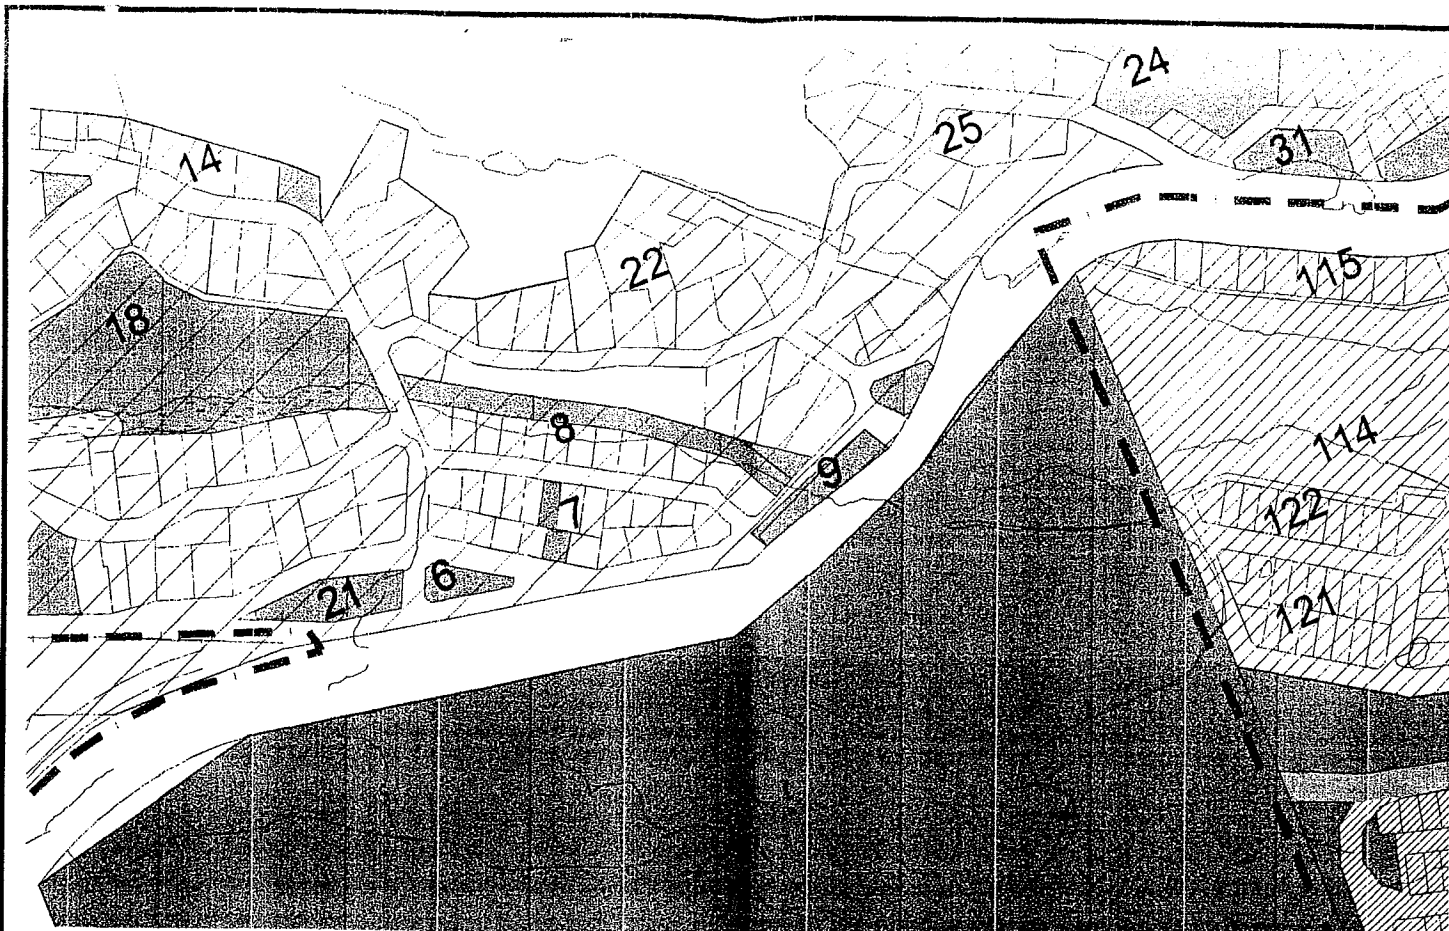

REFERENCIAS

R- DISTRITO RESIDENCIAL

- R1 RESID. DENSIDAD MEDIA
- R2 RESID. DENSIDAD MEDIA /BAJA
- R3 RESID. DENSIDAD BAJA
- R4 RESID. PARQUE
- PARCELAS DE INTERÉS SOCIAL - URBAN COOP 15 DE MAYO
- P.E. PROYECTOS / URB. ESPECIALES

C.E. DISTRITO CENTRAL

- C.E.I CENTRAL MICROCENTRO
- C.E. CENTRAL
- C.E.P.H. CENTRAL PRESERV. HISTORICA
- C.O. CORREDOR COMERCIAL

M- DISTRITO MIXTO

- MR MIXTO RESIDENCIAL
- MR2 MIXTO RESIDENCIAL 2
- MI MIXTO INDUSTRIAL

A.P.H. PRESERVACION HISTORICA

- R.U. RECUPERACION URBANA
- RT- RESERVA TURISTICA
- RT2- RESERVA TURISTICA 2
- C.T. CORREDOR TURÍSTICO
- EU- EQUIPAMIENTO ESPECIALES
- RDR- RESERVA DEPORTIVA-RECREATIVA
- R.E.U.- RESERVA DE EXPANSION URBANA
- R.C.- RESERVA DE COSTA
- B.C. - BOSQUE COMUNAL DE LA CIUDAD DE USHUAIA (ORD. MUN. Nº 2171 D.M. Nº 849/2000)

- CEMENTERIO
- P.E. - PROYECTOS ESPECIALES
- ESPACIO VERDE

ES COPIA FIEL DEL ORIGINAL

Miriam G. Fariña F.
Jefa Dpto. Despacho Gral
D.L.T. y B.G - A.L.M
Municipalidad de Ushuaia



Ordenanza
4/4

Provincia de Tierra del Fuego,
Antártida e Islas del Atlántico Sur
República Argentina
Municipalidad de Ushuaia

ES COPIA FIEL DEL ORIGINAL

Miriam G. Farina F.
Jefa de Despacho Gral
D. I. G. A. L. M.
Municipalidad de Ushuaia

USHUAIA, 11 MAY 2009

VISTO el expediente N° CD-3008-2009 del registro de esta Municipalidad; y

CONSIDERANDO:

Que mediante el mismo tramita la promulgación de la Ordenanza Municipal sancionada por el Concejo Deliberante de esta ciudad en sesión ordinaria del día 22/04/2009, por medio de la cual se modifica el plano de zonificación del Código de Planeamiento Urbano vigente (Ordenanza Municipal N° 2139), de acuerdo al planteo formulado en el croquis que corre agregado a la misma como Anexo I.

Que ha tomado intervención el Servicio Jurídico Permanente de esta Municipalidad emitiendo Dictamen S.S.L. y T. N° 251 /2009, recomendando su promulgación.

Que el suscripto comparte el criterio sustentado por ese Servicio Jurídico, encontrándose facultado para el dictado del presente acto administrativo, en atención a las prescripciones del artículo 152 inciso 3), de la Carta Orgánica Municipal de la ciudad de Ushuaia.

Por ello:

EL INTENDENTE MUNICIPAL DE USHUAIA

DECRETA

ARTICULO 1º.- Promulgar la Ordenanza Municipal N° 3524, sancionada por el Concejo Deliberante de la ciudad de Ushuaia en sesión ordinaria del día 22/04/2009, por medio de la cual se modifica el plano de zonificación del Código de Planeamiento Urbano vigente (Ordenanza Municipal N° 2139), de acuerdo al planteo formulado en el croquis que corre agregado a la misma como Anexo I. Ello, en virtud de lo expuesto en el exordio.

ARTICULO 2º.- Comunicar. Dar al Boletín Oficial de la Municipalidad de Ushuaia. Cumplido, archivar.

DECRETO MUNICIPAL N° 574 /2009.-

am.

Arq. Viviana Stella GUSLIEMI
SECRETARIA DE DESARROLLO
Y GESTION URBANA
Municipalidad de Ushuaia

Federico SCIURANO
INTENDENTE
Municipalidad de Ushuaia