

*El Concejo Deliberante de la
Ciudad de Ushuaia
Sanciona con Fuerza de
ORDENANZA:*

ARTÍCULO 1°.- EXCEPTUAR de lo establecido en el Artículo VII.1.2.3.2."Indicadores Urbanísticos, Retiro Frontal: 5.00 m – Zonificación MI: Mixto Industrial", del Anexo I de la Ordenanza Municipal N° 2139 (Código de Planeamiento Urbano), al predio identificado catastralmente como Parcela 5f, del Macizo 2, de la Sección F de la ciudad de Ushuaia.

ARTÍCULO 2°.- EXCEPTUAR de lo establecido en el Artículo VII.1.2.3.2."Indicadores Urbanísticos, Retiro Contra Frontal Mínimo: 4.00 m – Zonificación MI: Mixto Industrial", del Anexo I de la Ordenanza Municipal N° 2139 (Código de Planeamiento Urbano), a la parcela enunciada en el Artículo 1°, para la superficie que actualmente ocupa el retiro antes citado.-

ARTÍCULO 3°.- Lo enunciado en los Artículos 1° y 2°, quedará condicionado a la existencia de un Retiro Frontal de 10 metros, en todo el frente de la parcela y a partir de la Línea Municipal, en la superficie no construida, conforme al croquis que como Anexo I corre agregado a la presente.-


ARTÍCULO 4°.- REGISTRAR. Pasar al Departamento Ejecutivo Municipal para su promulgación, dar al Boletín Oficial Municipal para su publicación y ARCHIVAR.-

ORDENANZA MUNICIPAL N° **3599**


DADA EN SESION ORDINARIA DE FECHA: 26/08/2009



MARIO H. GANCI
Secretario
Concejo Deliberante Ushuaia

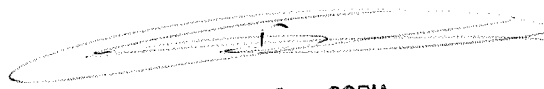

Héctor Omar CORIA
VICEPRESIDENTE 1º
CONCEJO DELIBERANTE DE USHUAIA
AG DE LA PRESIDENCIA

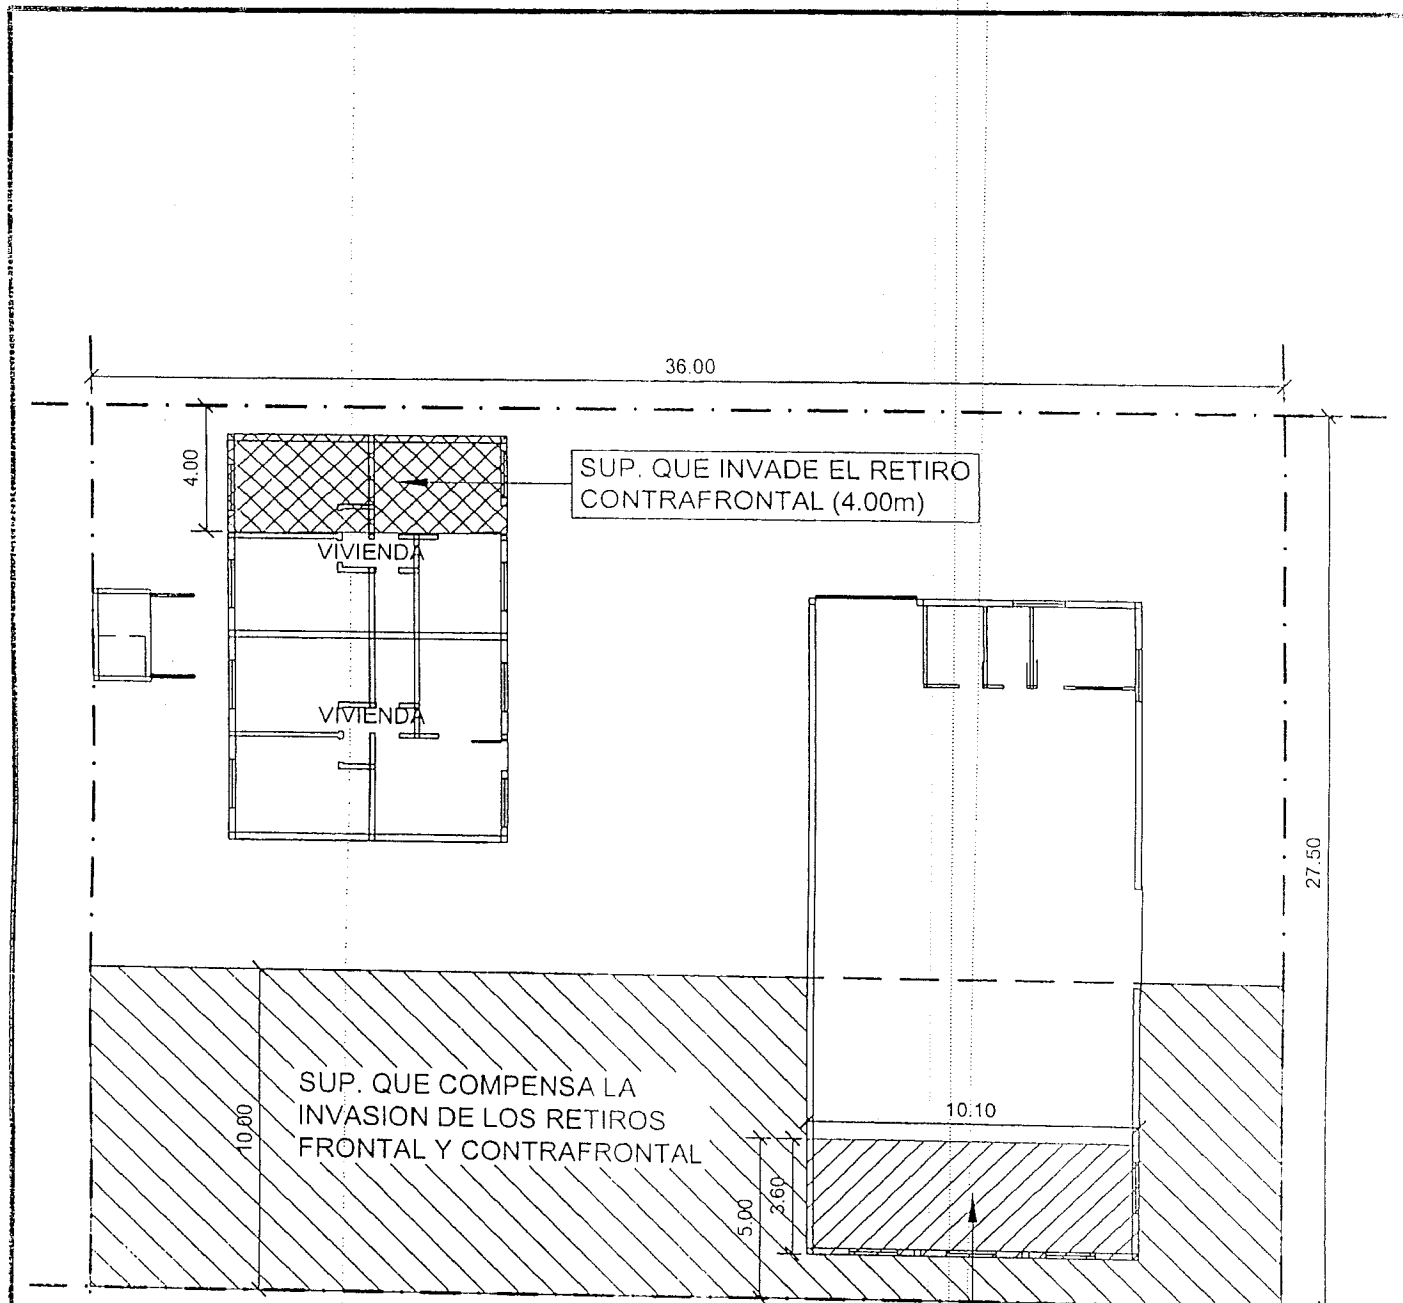


CALLE AVIADOR MARCONCINI

SUP. QUE INVADIE EL RETIRO FRONTAL (5.00m)

MARIO H. GANCI
Secretario
Concejo Deliberante Ushuaia

Héctor Omar CORIA
VICEPRESIDENTE 1º
CONCEJO DELIBERANTE DE USHUAIA
VO DE LA PRESIDENCIA

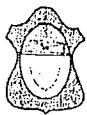

MUNICIPALIDAD DE USHUAIA
SUBSECRETARIA DE PLANEAMIENTO Y PROYECTOS URBANOS

tema:

SECCION F, MZO. 2, PARC. 5f

visado:

Arq.R.Ordoñez

dirección:

D.U.

plano de:

ANEXO I - ORDENANZA MUNICIPAL N° 3599

relevé:

fecha:

04/2009

dibujo:

A.M.Saposnik

escala:

S/E