

*El Concejo Deliberante de la
Ciudad de Ushuaia*
Sanciona con Fuerza de
ORDENANZA:

ARTICULO 1º.- DESAFECTAR del Uso Público una superficie aproximada de doscientos cincuenta y cinco con sesenta y siete metros cuadrados (255,67m²) de la calle Eva perón y su ochava con la intersección de la Avenida Perito Moreno, de acuerdo al croquis que como Anexo I corre agregado a la presente.

ARTICULO 2º.- La superficie a desafectar según el artículo 1º, será incorporada al Uso Residencial, incrementando la superficie de las parcelas identificadas catastralmente como Sección F, Macizo 3ª, Parcelas 9, 10, 11, 12, 13, 14, 15, 16, 17, 18, 19 y 21.

ARTICULO 3º.- DEROGAR las Ordenanzas Municipales N° 3127 y 3152 y toda otra norma que se oponga a la presente.

ARTÍCULO 4º.- REGISTRESE. Pase al Departamento Ejecutivo para su promulgación. Dese al Boletín Oficial Municipal para su publicación y ARCHIVESE.

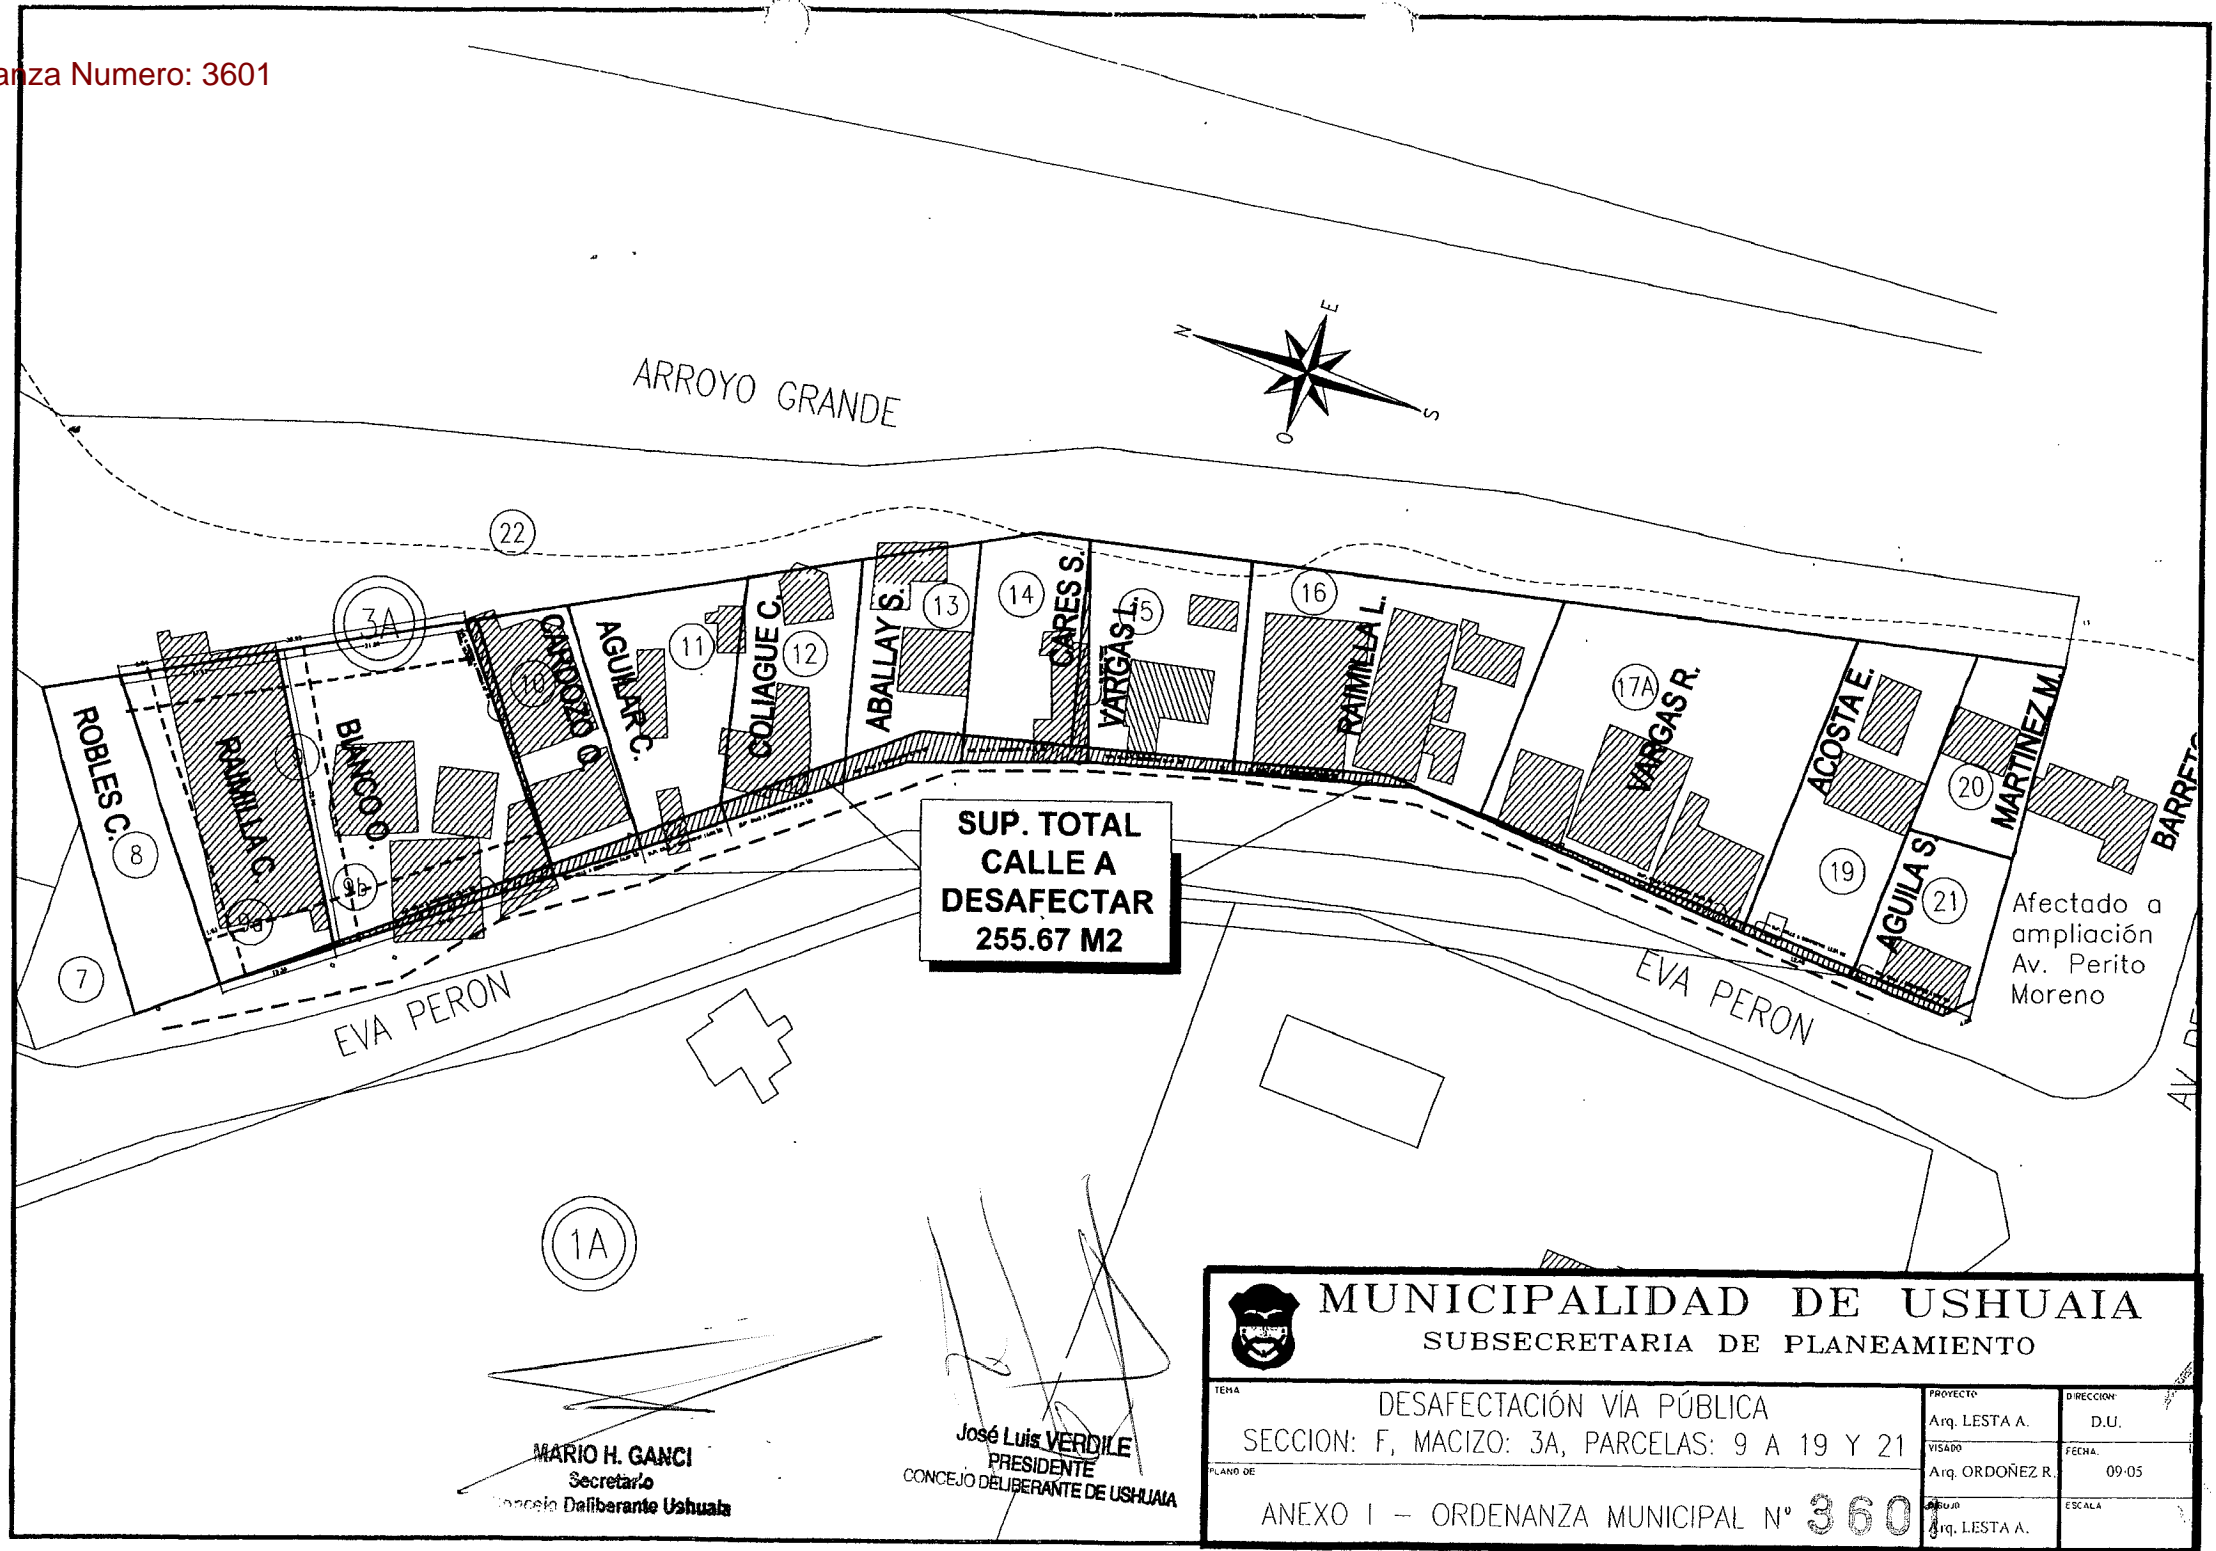
ORDENANZA MUNICIPAL N° **3601**

SANCIONADA EN SEGUNDA LECTURA EN SESION ORDINARIA DE FECHA:

22/07/2009



MARIO H. GANCI
Secretario
Concejo Deliberante Ushuaia


José Luis VERDILE
PRESIDENTE
CONCEJO DELIBERANTE DE USHUAIA



Mario H. Ganci
MARIO H. GANCI
 Secretario
 Concejo Deliberante Ushuaia

José Luis Verdile
José Luis VERDILE
 PRESIDENTE
 CONCEJO DELIBERANTE DE USHUAIA

 MUNICIPALIDAD DE USHUAIA SUBSECRETARIA DE PLANEAMIENTO		
TEMA DESAFECTACIÓN VÍA PÚBLICA SECCION: F, MACIZO: 3A, PARCELAS: 9 A 19 Y 21	PROYECTO Arq. LESTA A.	DIRECCION D.U.
PLANO DE	VISADO Arq. ORDOÑEZ R.	FECHA 09-05
ANEXO I - ORDENANZA MUNICIPAL N° 3601	ELABORADO Arq. LESTA A.	ESCALA