

*El Concejo Deliberante de la  
Ciudad de Ushuaia*  
*Sanciona con Fuerza de*  
**ORDENANZA:**

ARTÍCULO 1º.- DESAFECTAR del uso público una superficie aproximada de 138 m<sup>2</sup> correspondiente al pasaje peatonal sin nombre ubicado entre los macizos K-10F y K10G, de acuerdo al croquis que, como Anexo I, corre agregado a la presente.


ARTÍCULO 2º.- La superficie a desafectar según el artículo 1º, será incorporada al uso residencial, incrementando las superficies de las parcelas identificadas catastralmente como:


- a) Sección K – Macizo 10F
  - i. PARCELA 3 con una superficie aproximada de 22 m<sup>2</sup>, y a la
  - ii. PARCELA 4 con una superficie aproximada de 14 m<sup>2</sup>.
- b) SECCION K – MACIZO 10G
  - i. PARCELA 1 con una superficie aproximada de 70 m<sup>2</sup>, y a la
  - ii. PARCELA 4 con 32 m<sup>2</sup> aproximadamente.

ARTÍCULO 3º.- REGISTRAR. Pasar al Departamento Ejecutivo Municipal para su promulgación, dar al Boletín Oficial Municipal para su publicación y ARCHIVAR.

ORDENANZA MUNICIPAL N° 3652  
SANCIONADA EN SEGUNDA LECTURA EN SESIÓN ORDINARIA DE FECHA  
11/11/2009

  
**MARIO H. GANCI**  
Secretario  
Concejo Deliberante Ushuaia

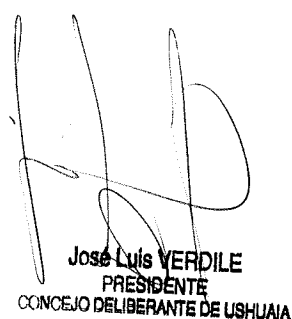  
**José Luis VERDILE**  
PRESIDENTE  
CONCEJO DELIBERANTE DE USHUAIA

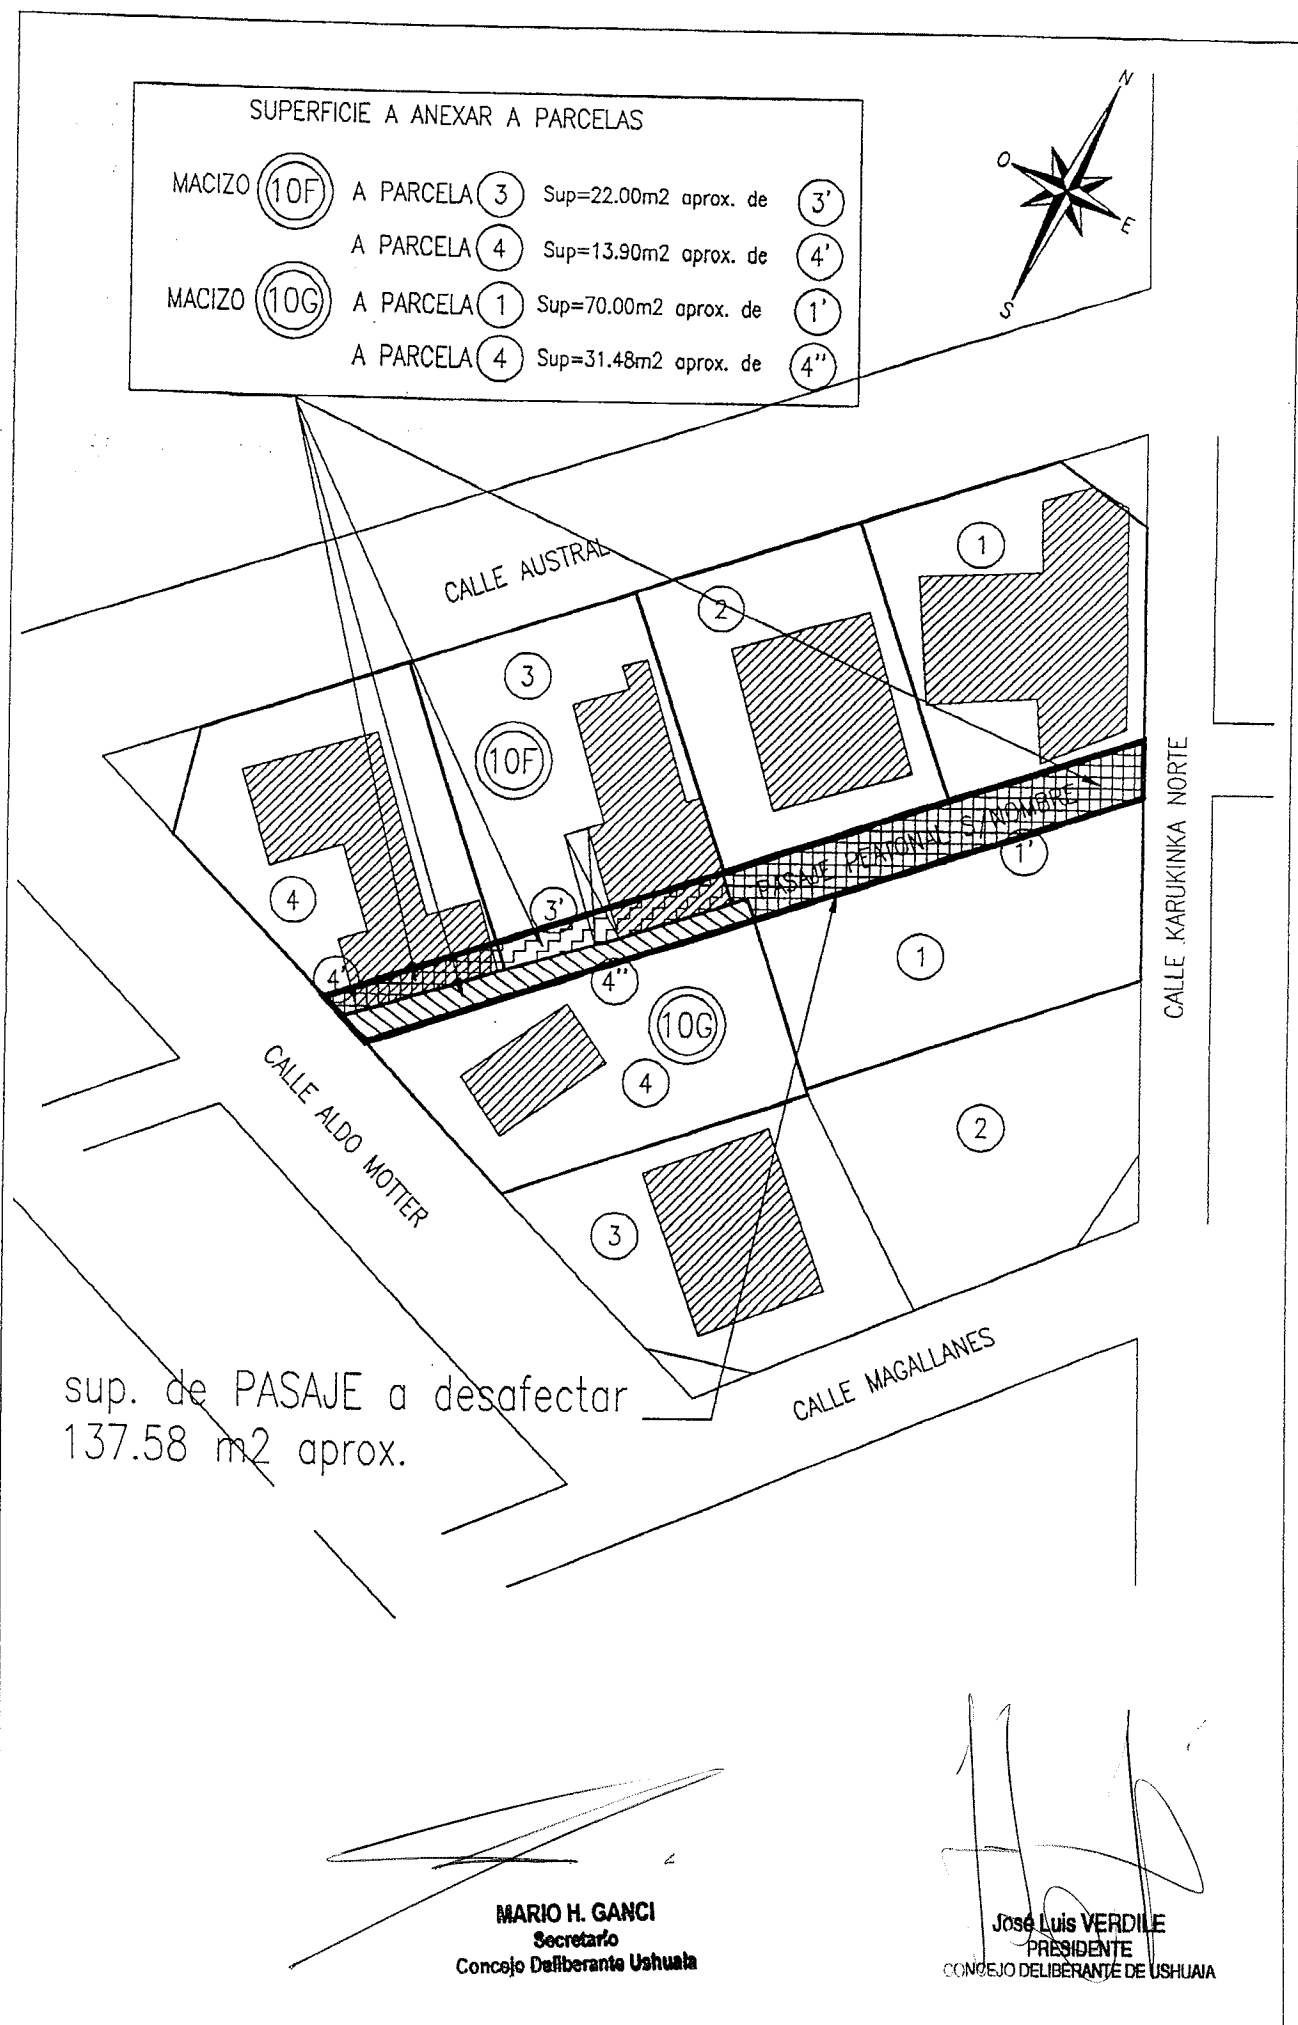

 <p><b>MUNICIPALIDAD DE USHUAIA</b> SECRETARIA DE DESARROLLO Y GESTIÓN URBANA SUBSECRETARIA DE PLANEAMIENTO Y PROYECTOS URBANOS</p>		
TEMA: <b>SECCION: K - MZS: 10F Y 10G - Pasaje peatonal s/nombre</b> PROYECTO MODIFICACIÓN DE MENSURA	PROYECTO: Arq. LESTA.A.	DIRECCION: D.U.
PLANO DE: ANEXO ORDENANZA MUNICIPAL N° 3652	VERADO: Arq. ORDOÑEZ R.	FECHA: 06/09
	DIBUJO: Arq. LESTA.A.	ESCALA: