

*Concejo Deliberante de la
Ciudad de Ushuaia*

319/09

*Sanciona con fuerza de
ORDENANZA:*


ARTÍCULO 1º.- AUTORIZAR al Departamento Ejecutivo Municipal, a realizar la aprobación del proyecto denominado Polo Deportivo Municipal Andorra – Etapa I, afectándose a la misma una superficie aproximada 54.063,55 metros cuadrados, conforme a Croquis que como Anexo I corre agregado a la presente.


ARTÍCULO 2º.- CONVALIDAR los usos natatorios municipales, deportes al aire libre y en instalaciones deportivas cubiertas, en las áreas localizadas en el sector enunciado en el artículo 1º.-

ARTÍCULO 3º.- REGISTRAR. Pasar al Departamento Ejecutivo Municipal para su promulgación, dar al Boletín Oficial Municipal para su publicación y ARCHIVAR.


ORDENANZA MUNICIPAL N° 3686

DADA EN SESION ORDINARIA DE FECHA 02/12/2009


C.P. Alberto Abel ARAUZ
SECRETARIO
CONCEJO DELIBERANTE USHUAIA

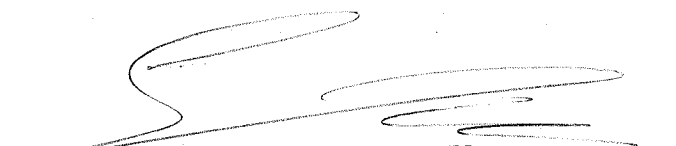
Mario Alberto LLANES
VICEPRESIDENTE 1º
CONCEJO DELIBERANTE USHUAIA
A/C DE LA PRESIDENCIA

REFERENCIAS

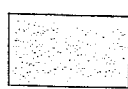


POLO DEPORTIVO MUNICIPAL



AREA DE INSTALACIONES DEPORTIVAS CUBIERTAS




AREA DE DEPORTES AL AIRE LIBRE

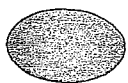

NATATORIO Y DEPENDENCIAS



AREA DE ACCESOS Y ESTACIONAMIENTO

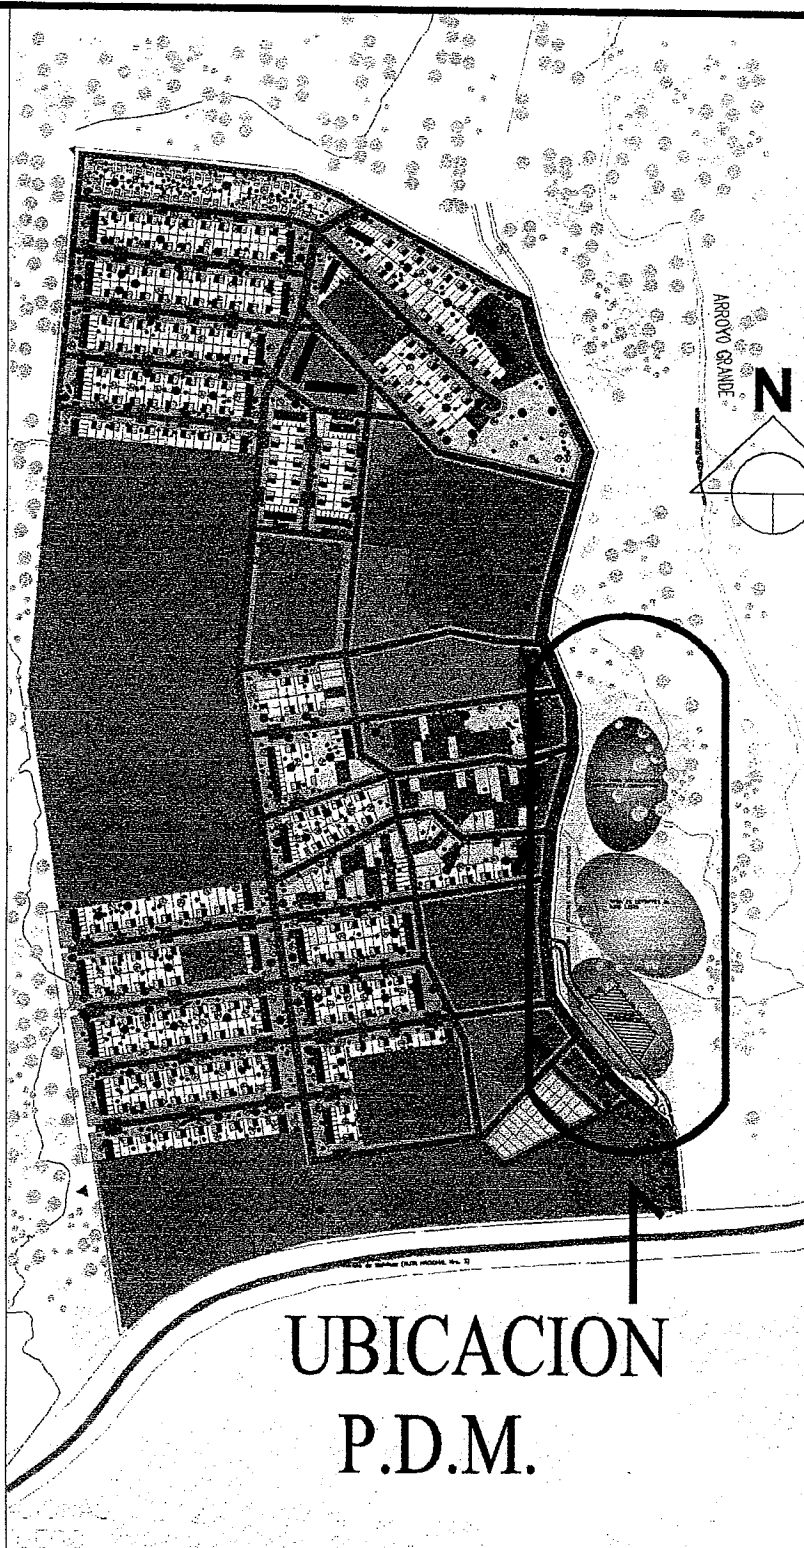

UBICACION
P.D.M.



MUNICIPALIDAD DE USHUAIA
SECRETARIA DE DESARROLLO Y GESTIÓN URBANA
SUBSECRETARIA DE PLANEAMIENTO Y PROYECTOS URBANOS

TEMA:

VERTIENTE SUDOCCIDENTAL DEL VALLE DE ANDORRA

PROYECTO:

Arq. POGGIO M.

DIRECCION:

D.U.

PLANO DE:

POLO DEPORTIVO MUNICIPAL DE ANDORRA
ETAPA I - ZONIFICACION INTERNA - ANEXO I

O.M. 8686/09

VISADO:

Arq. ORDOÑEZ R.

FECHA:


11/2009

DIBUJO:

Arq. POGGIO M.

ESCALA:

(Signature)
Mario Alberto LLANES
VICEPRESIDENTE 1º
CONCEJO DELIBERANTE USHUAIA
C.P. Alberto Abel ARAUZ
SECRETARIO
CONCEJO DELIBERANTE USHUAIA
A/C DE LA PRESIDENCIA

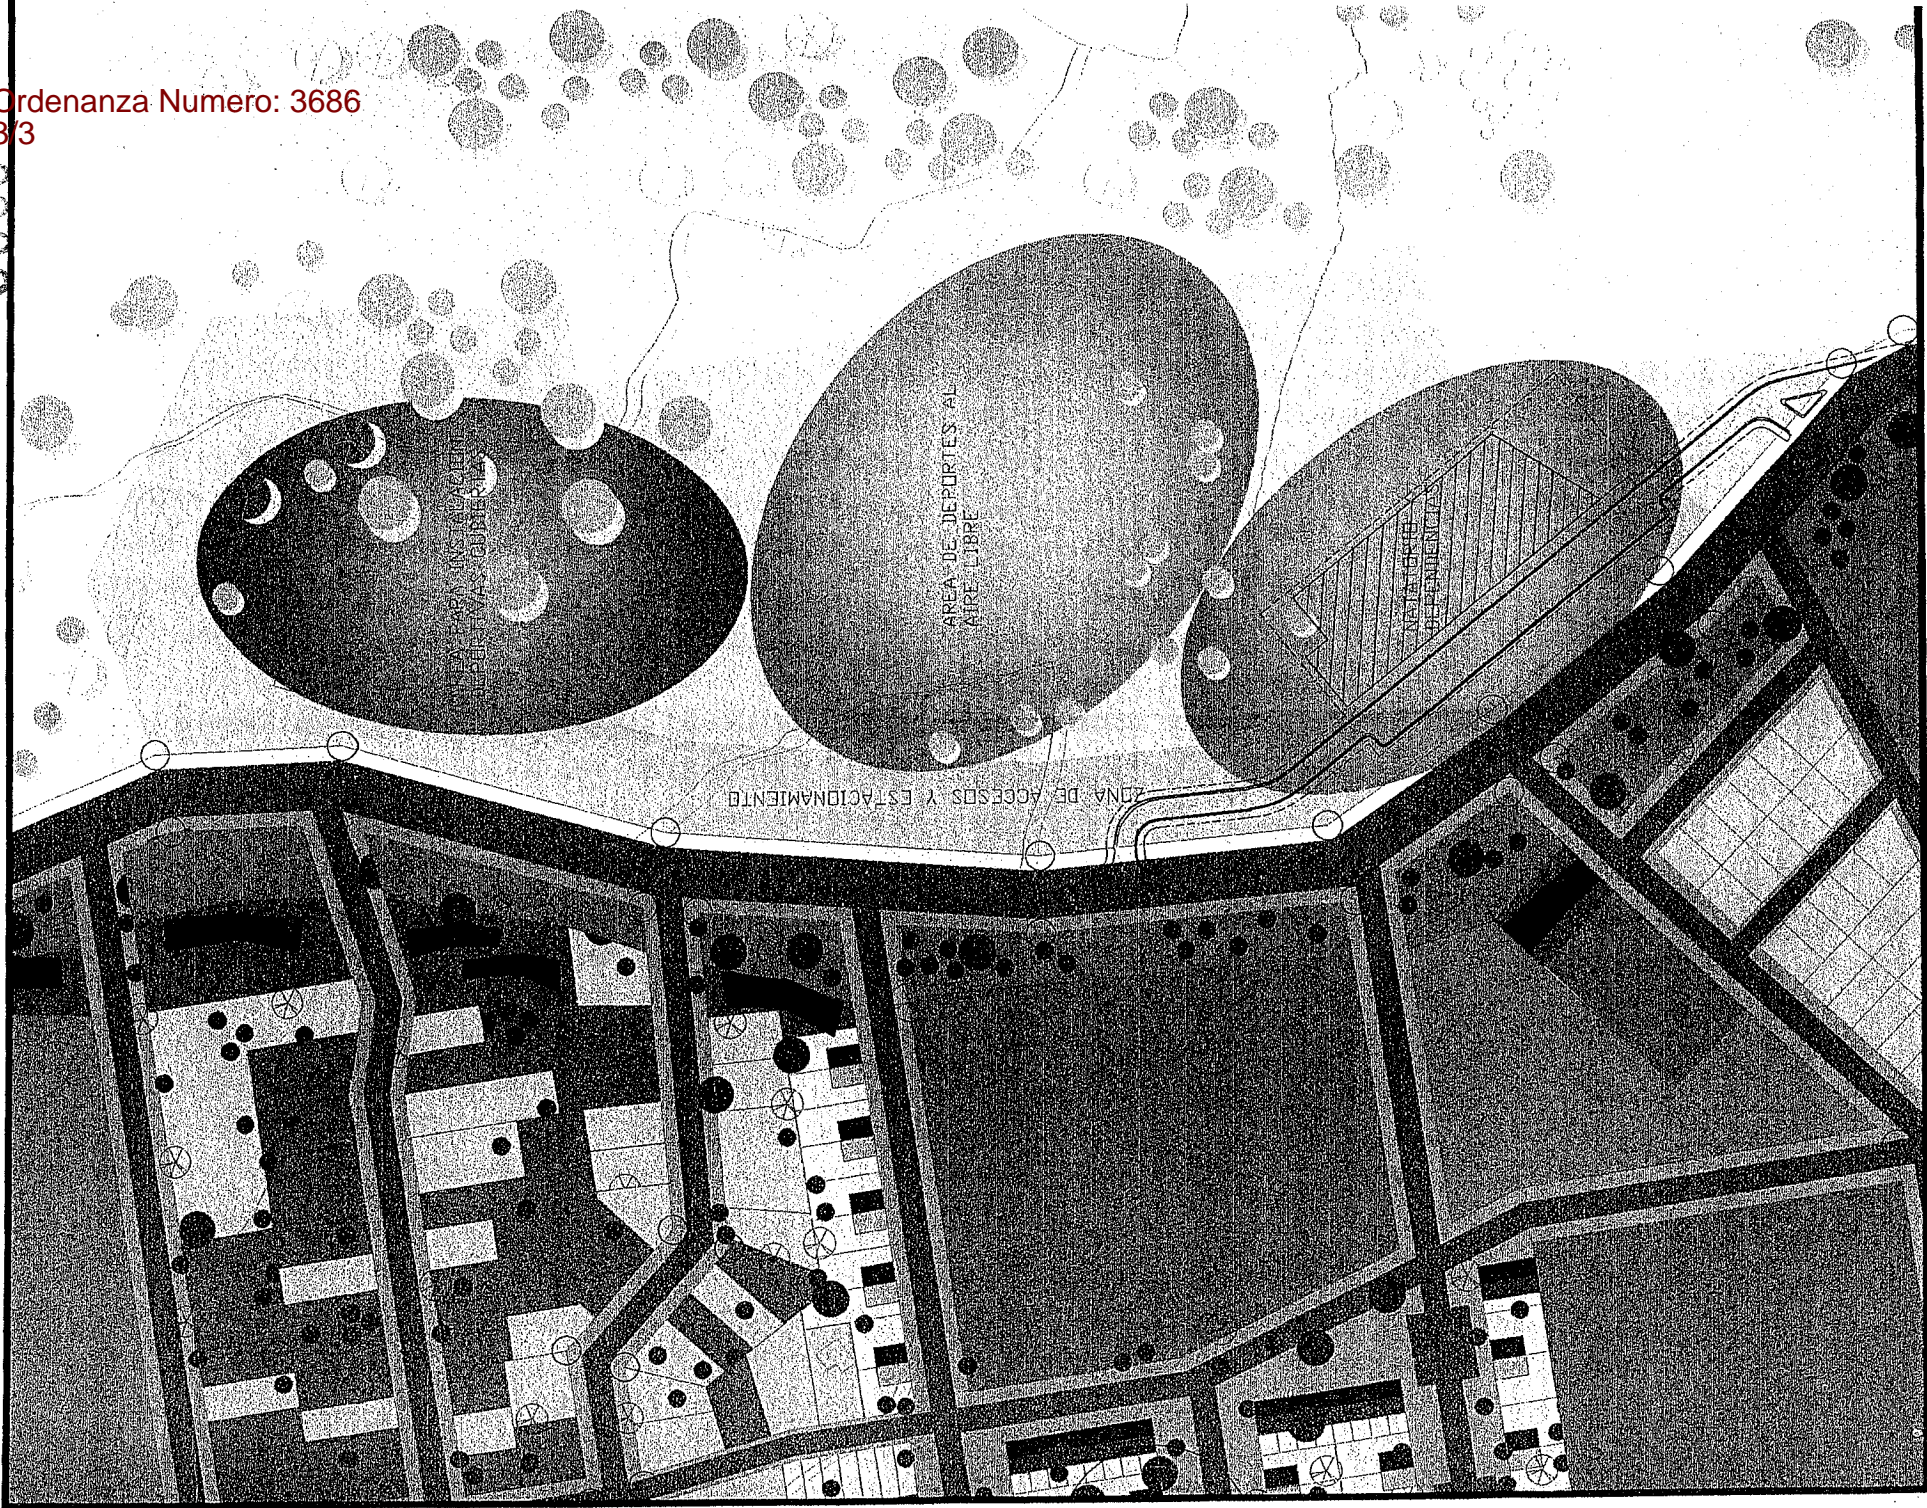

C.P. Alberto Abel ARAUZ
SECRETARIO
CONCEJO DELIBERANTE USHUAIA

Mario Alberto LLANES
VICEPRESIDENTE 1º
CONCEJO DELIBERANTE USHUAIA
AC DE LA PRESIDENCIA