

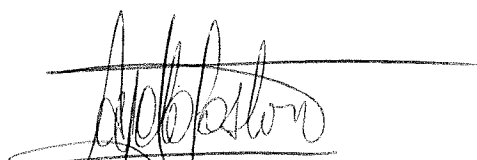
*El Concejo Deliberante de la
Ciudad de Ushuaia
Sanciona con Fuerza de
ORDENANZA:*

ARTÍCULO 1º.- MODIFICAR, el Plano de Zonificación del Código de Planeamiento Urbano vigente, de tal manera que las parcelas con frente a las calles Gobernador Félix María Paz y Onas correspondientes al macizo 13A de la sección "C", queden zonificadas como R1 "RESIDENCIAL DENSIDAD MEDIA", de acuerdo al croquis que como Anexo I corre agregado a la presente.


ARTICULO 2º.- REGISTRAR. Pasar al Departamento Ejecutivo Municipal para su promulgación, dar al Boletín Oficial para su publicación y ARCHIVAR.

ORDENANZA MUNICIPAL Nº 3793

DADA EN SESIÓN ORDINARIA DE FECHA 28/07/2010.-



GASTÓN AYALA
Prosecretario
A/C de Secretaría
Concejo Deliberante Ushuaia

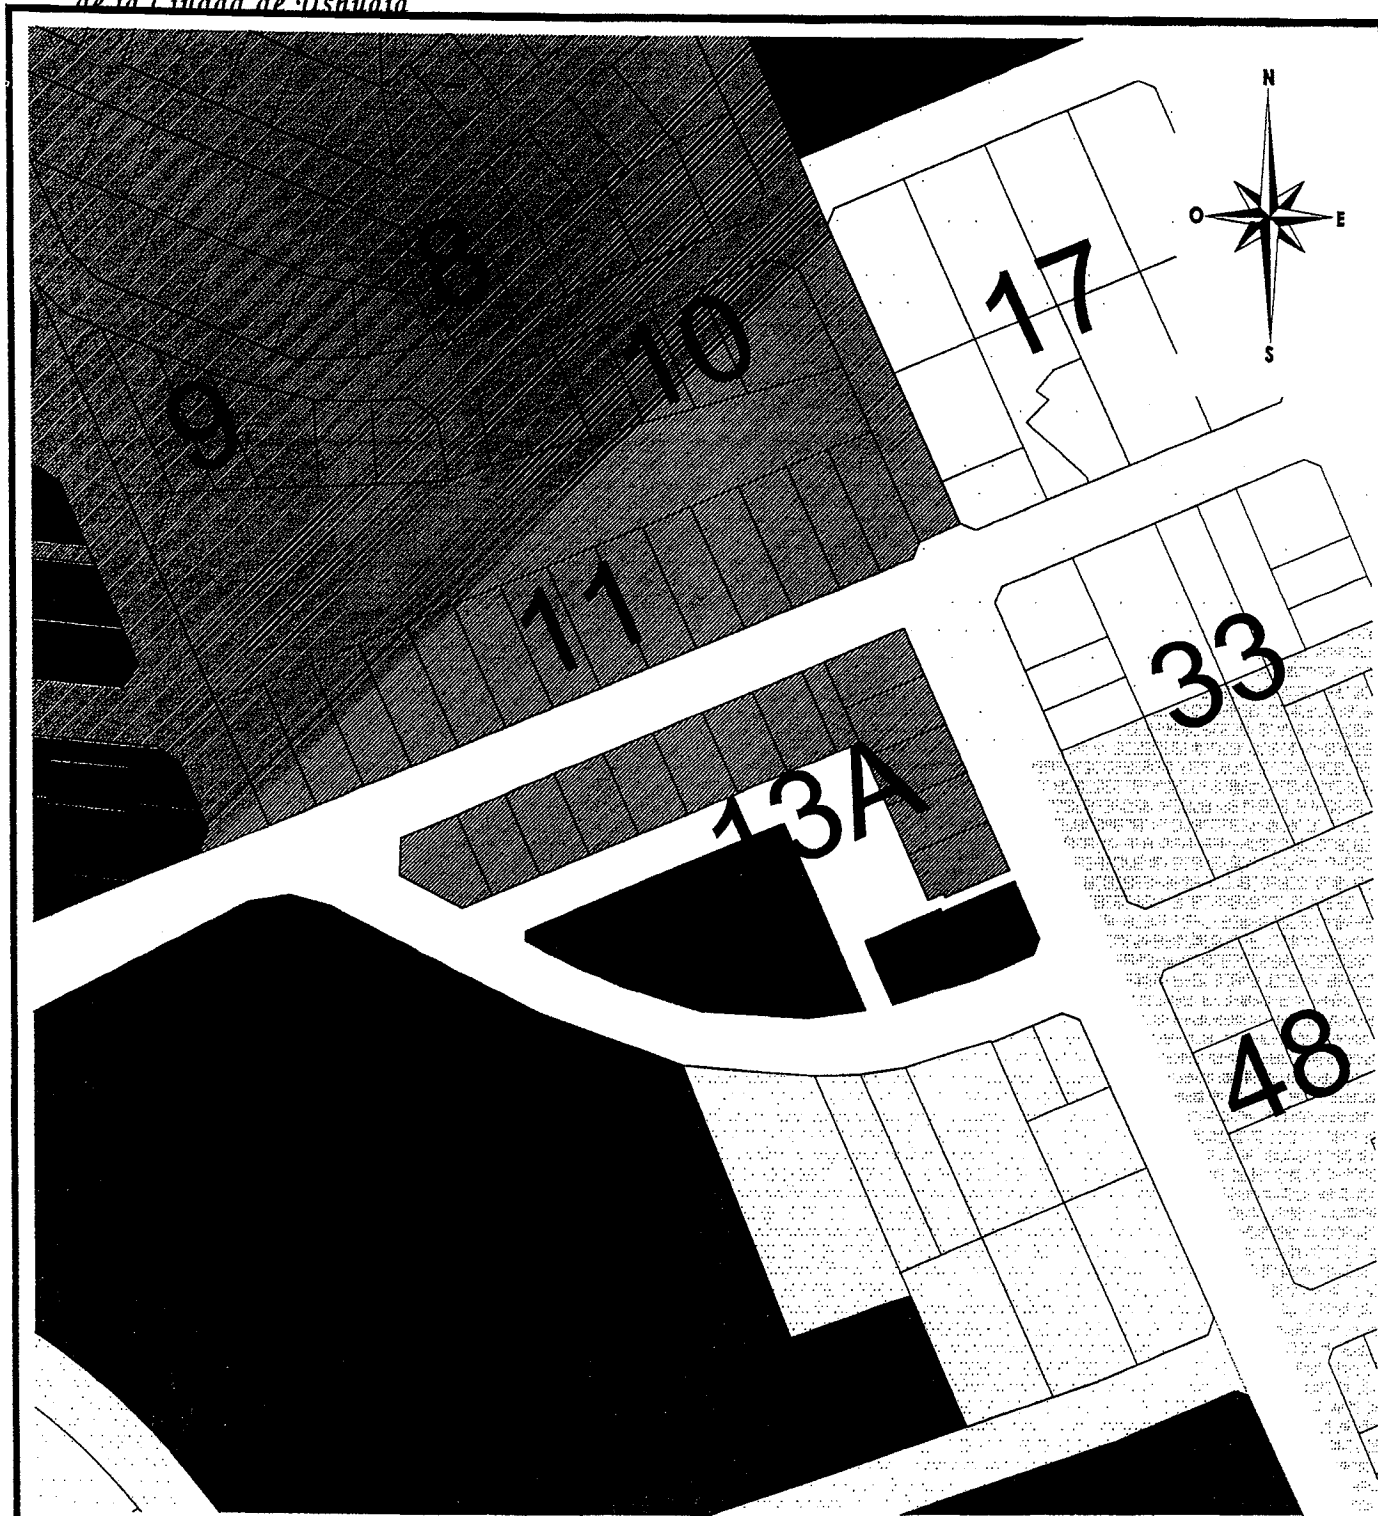


Damián DE MARCO
PRESIDENTE
CONCEJO DELIBERANTE DE USHUAIA



 
 


3793

Concejo Deliberante
de la Ciudad de Ushuaia



REFERENCIAS

-  RI RESID. DENSIDAD MEDIA
-  P.E. PROYECTOS / URB. ESPECIALES
-  C.E.I CENTRAL MICROCENTRO
-  C.E. CENTRAL



MUNICIPALIDAD DE USHUAIA

SUBSECRETARIA DE PLANEAMIENTO Y PROYECTOS URBANOS

tema:

**CROQUIS PROPUESTA MODIFICACION ZONIFICACION
SECCION C, MZO. 13A**

visado:

Arq.R.Ordoñez

dirección:

D.U.

relevante:

fecha:

04/2010

firmado de:

GASTÓN AYALA
Prosecretario
A/C de Secretaria
Concejo Deliberante Ushuaia

Damián DE MARCO
PRESIDENTE

CONCEJO DELIBERANTE DE USHUAIA