



Concejo Deliberante
de la Ciudad de Ushuaia



"2010-Año del Bicentenario de la Revolución de Mayo"

287/2010

*EL CONCEJO DELIBERANTE
DE LA CIUDAD DE USHUAIA
SANCIONA CON FUERZA DE
ORDENANZA*

ARTÍCULO 1º.- AUTORIZAR un espacio reservado entre discos, de siete (7) metros, para el estacionamiento vehicular, sobre la acera sur de la calle Luis Vernet N° 2487, para el ascenso y descenso de personas con discapacidad, conforme se indica en el croquis que como Anexo I forma parte integrante de la presente.

ARTÍCULO 2º.- El Departamento Ejecutivo Municipal procederá a implantar las señales viales verticales, con la leyenda "Espacio reservado para el ascenso y descenso de personas con discapacidad".

ARTÍCULO 3º.- REGISTRAR. Pasar al Departamento Ejecutivo Municipal para su promulgación. Dar al Boletín Oficial Municipal para su publicación y ARCHIVAR.


ORDENANZA MUNICIPAL N°


3879

SANCIONADA EN SESIÓN ORDINARIA DE FECHA 24/11/2010

avd


C.P. Alberto Abel ARAUZ
SECRETARIO
CONCEJO DELIBERANTE USHUAIA

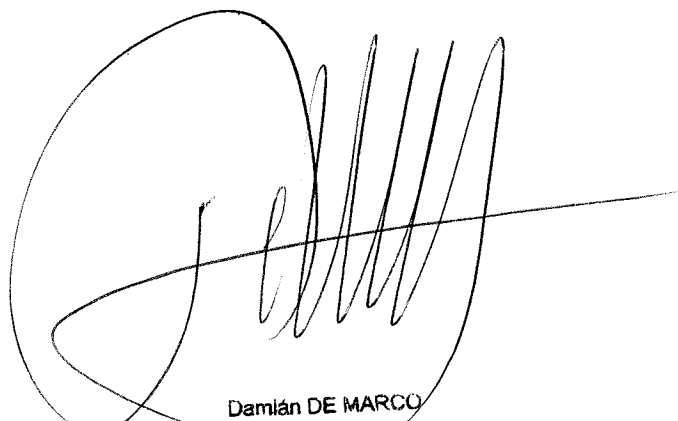

Damián DE MARCO
PRESIDENTE
CONCEJO DELIBERANTE DE USHUAIA

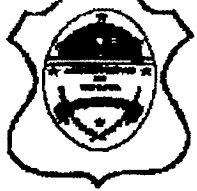

Concejo Deliberante
de la Ciudad de Ushuaia

C.P. Alberto Abel ARAUZ
SECRETARIO
CONCEJO DELIBERANTE USHUAIA

DANIELA DE MARCO
PRESIDENTE
CONCEJO DELIBERANTE USHUAIA

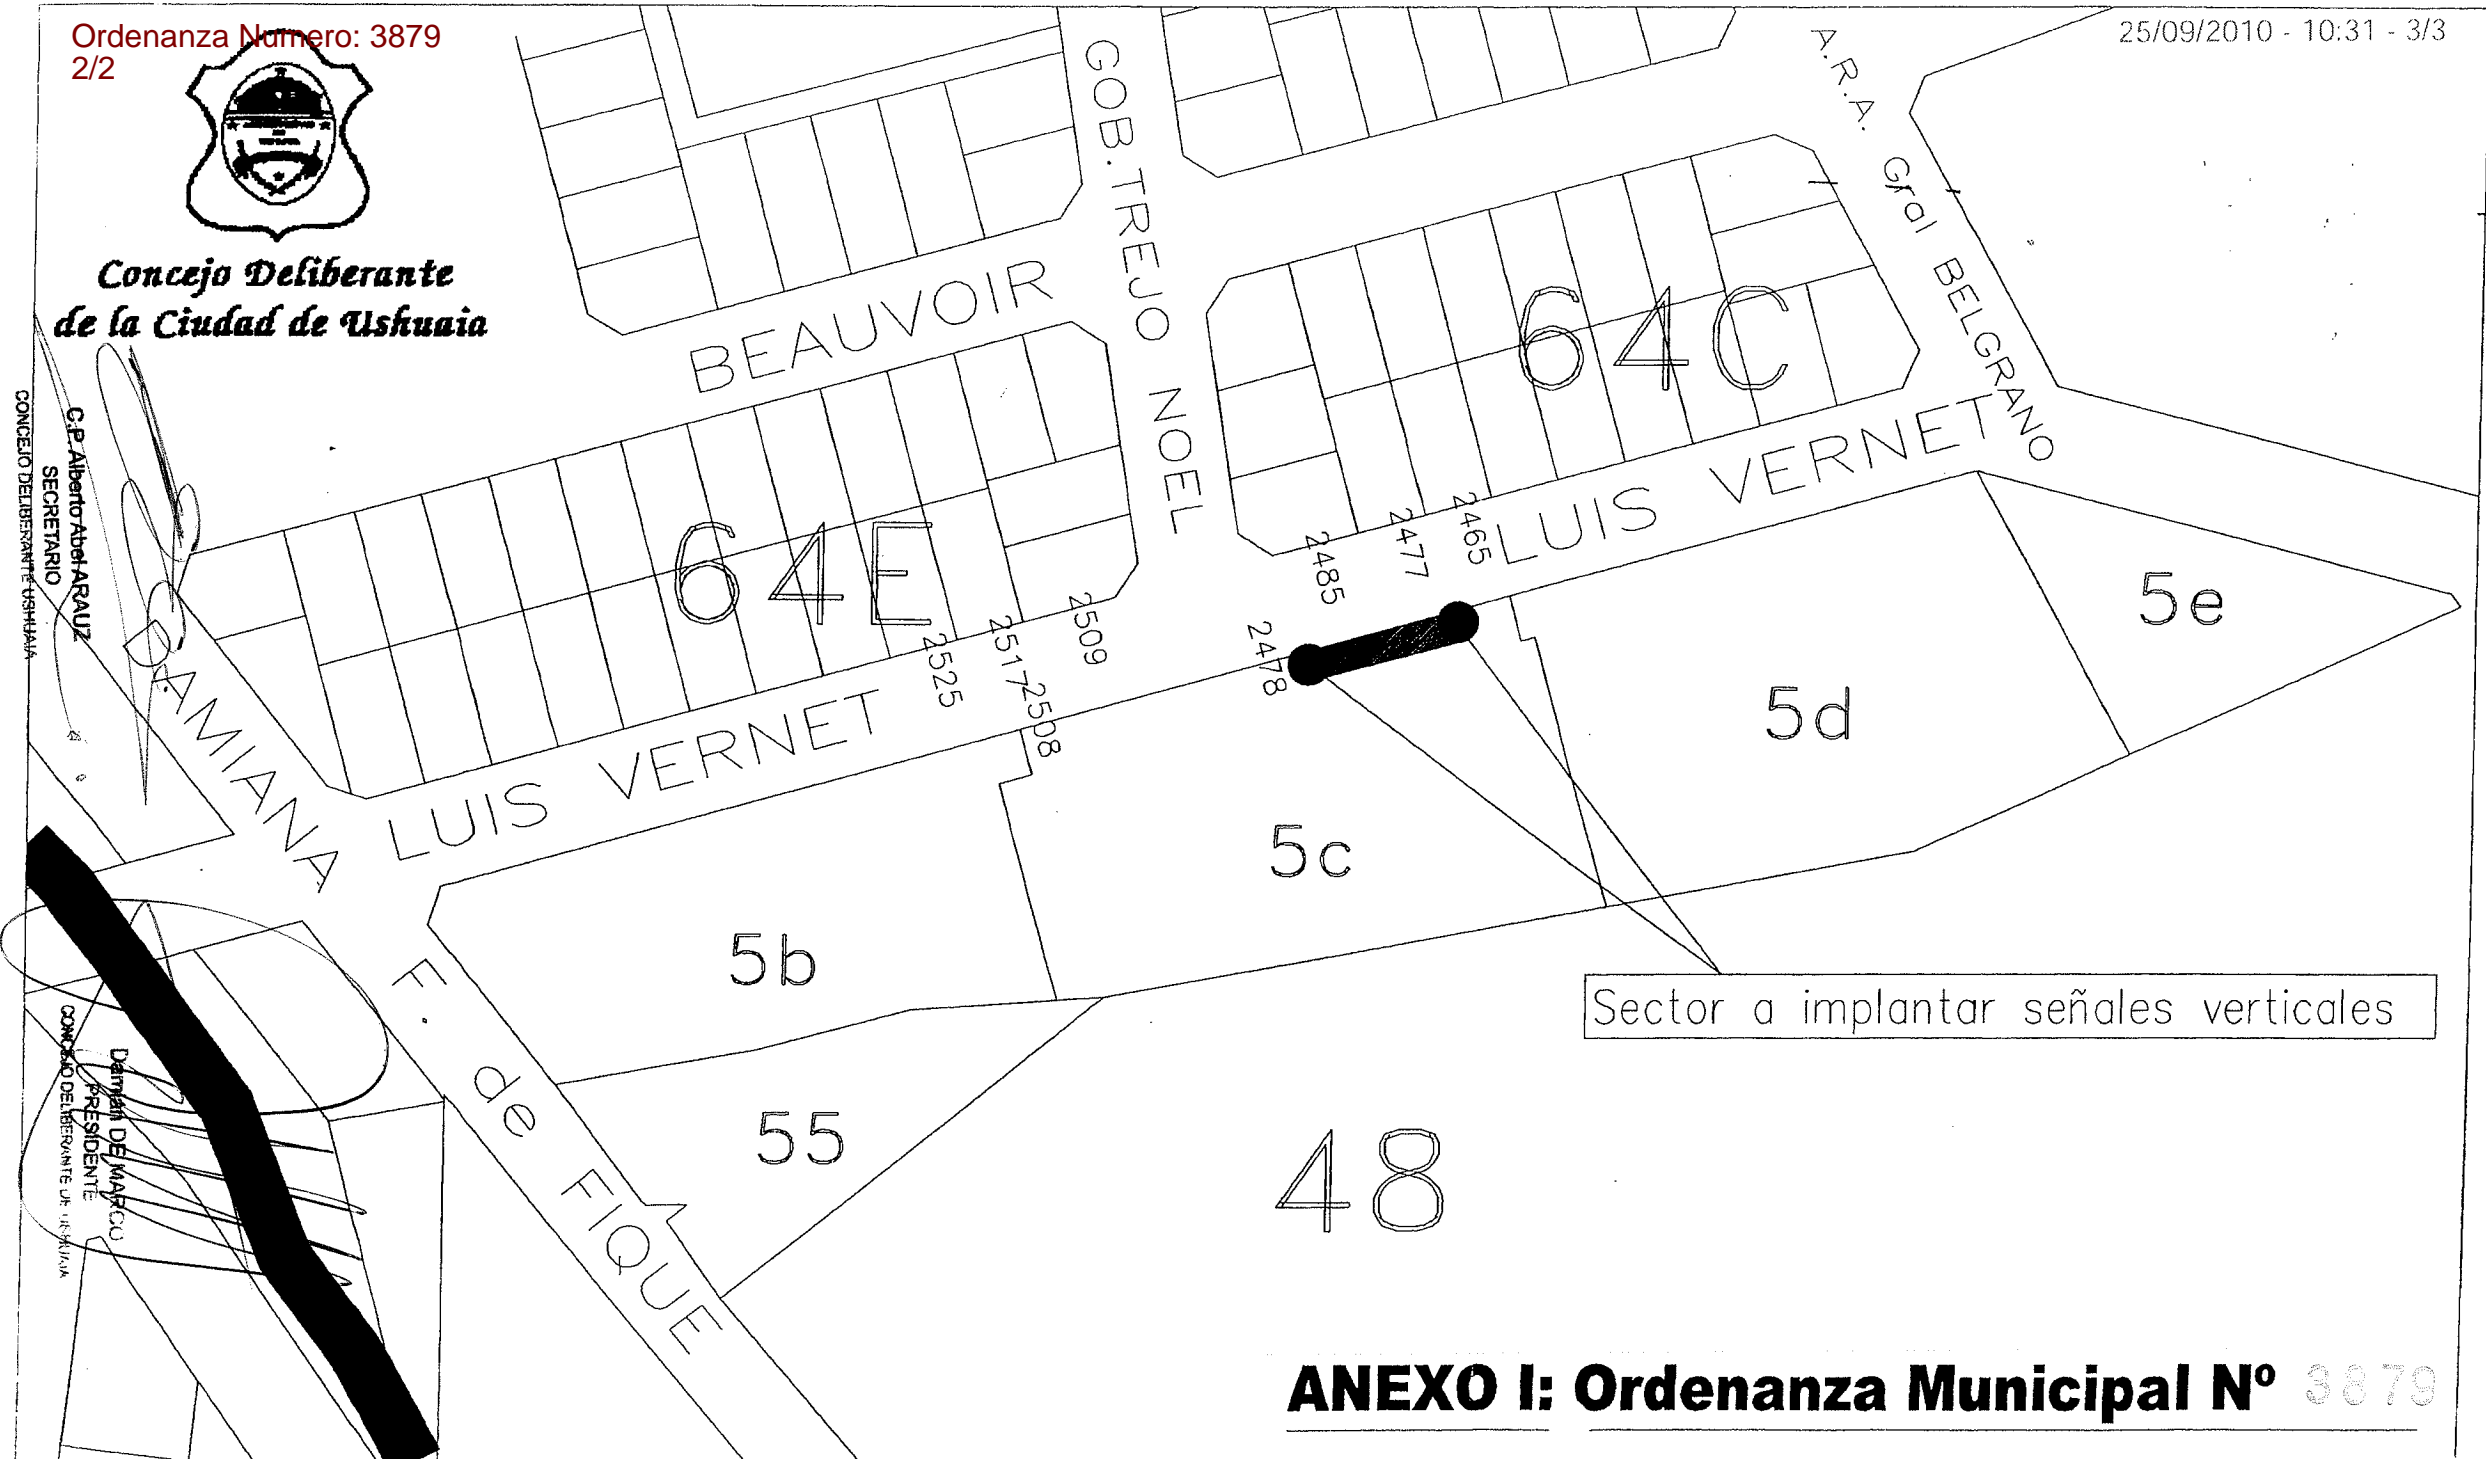

Sector a implantar señales verticales

ANEXO I: Ordenanza Municipal N° 3879