



Concejo Deliberante
de la Ciudad de Ushuaia

214/2005

*EL CONCEJO DELIBERANTE
DE LA CIUDAD DE USHUAIA
SANCIÓN CON FUERZA DE
ORDENANZA*

ARTÍCULO 1º.- FACULTAR al Departamento Ejecutivo Municipal a incorporar al Programa de Creación de Suelo Urbano (CSU) la parcela denominada catastralmente como F- 127-4 la cual será subdividida conforme al croquis que obra como Anexo I de la presente.

ARTÍCULO 2º.- ESTABLECER que las parcelas resultantes de la subdivisión propuesta con motivo de atender la situación actual de los vecinos que se hallan asentados en el lugar y que se encuentran indicadas en el croquis del Anexo I referido en el Artículo 1º de la presente sean zonificadas como Parcelas de Interés Social, conforme a lo previsto por el Código de Planeamiento Urbano (CPU) Artículo IV.4.7.

ARTICULO 3º.- MODIFICAR el plano de zonificación del Código de Planeamiento Urbano vigente (Ordenanza Municipal 3793) de acuerdo a la zonificación enunciada en el Artículo 2º de la presente.


ARTÍCULO 4º.- EXCEPTUAR al conjunto de parcelas resultantes de la subdivisión propuesta conforme al croquis del Anexo I referido en el Artículo 1º de cumplir con lo establecido en el Artículo III.3.3.7. C.P. Calles Peatonales, respecto a lo referido a la distancia máxima desde calle de acceso vehicular hasta acceso a vivienda.


ARTÍCULO 5º.- REGISTRAR. Pasar al Departamento Ejecutivo Municipal para su promulgación. Dar al Boletín Oficial Municipal para su publicación y ARCHIVAR.


ORDENANZA MUNICIPAL Nº

3908

DADA EN SESION ORDINARIA DE FECHA 02/03/2011

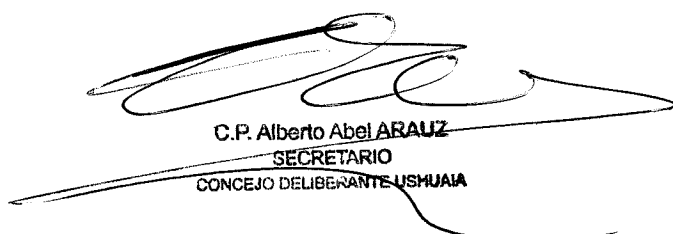
C.P. Alberto Abel ARAUZ
SECRETARIO
CONCEJO DELIBERANTE USHUAIA

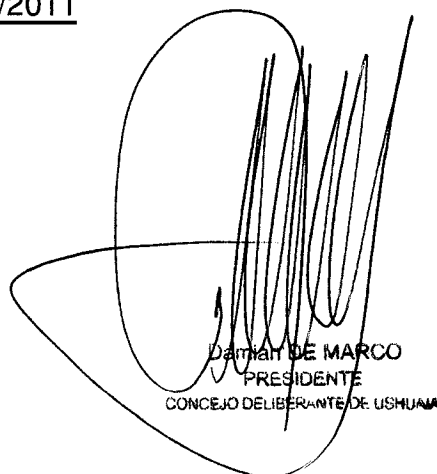

Darío DE MARCO
PRESIDENTE
CONCEJO DELIBERANTE DE USHUAIA

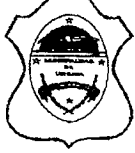

Concejo Deliberante
de la Ciudad de Ushuaia

3908

ANEXO I -----
ORDENANZA MUNICIPAL

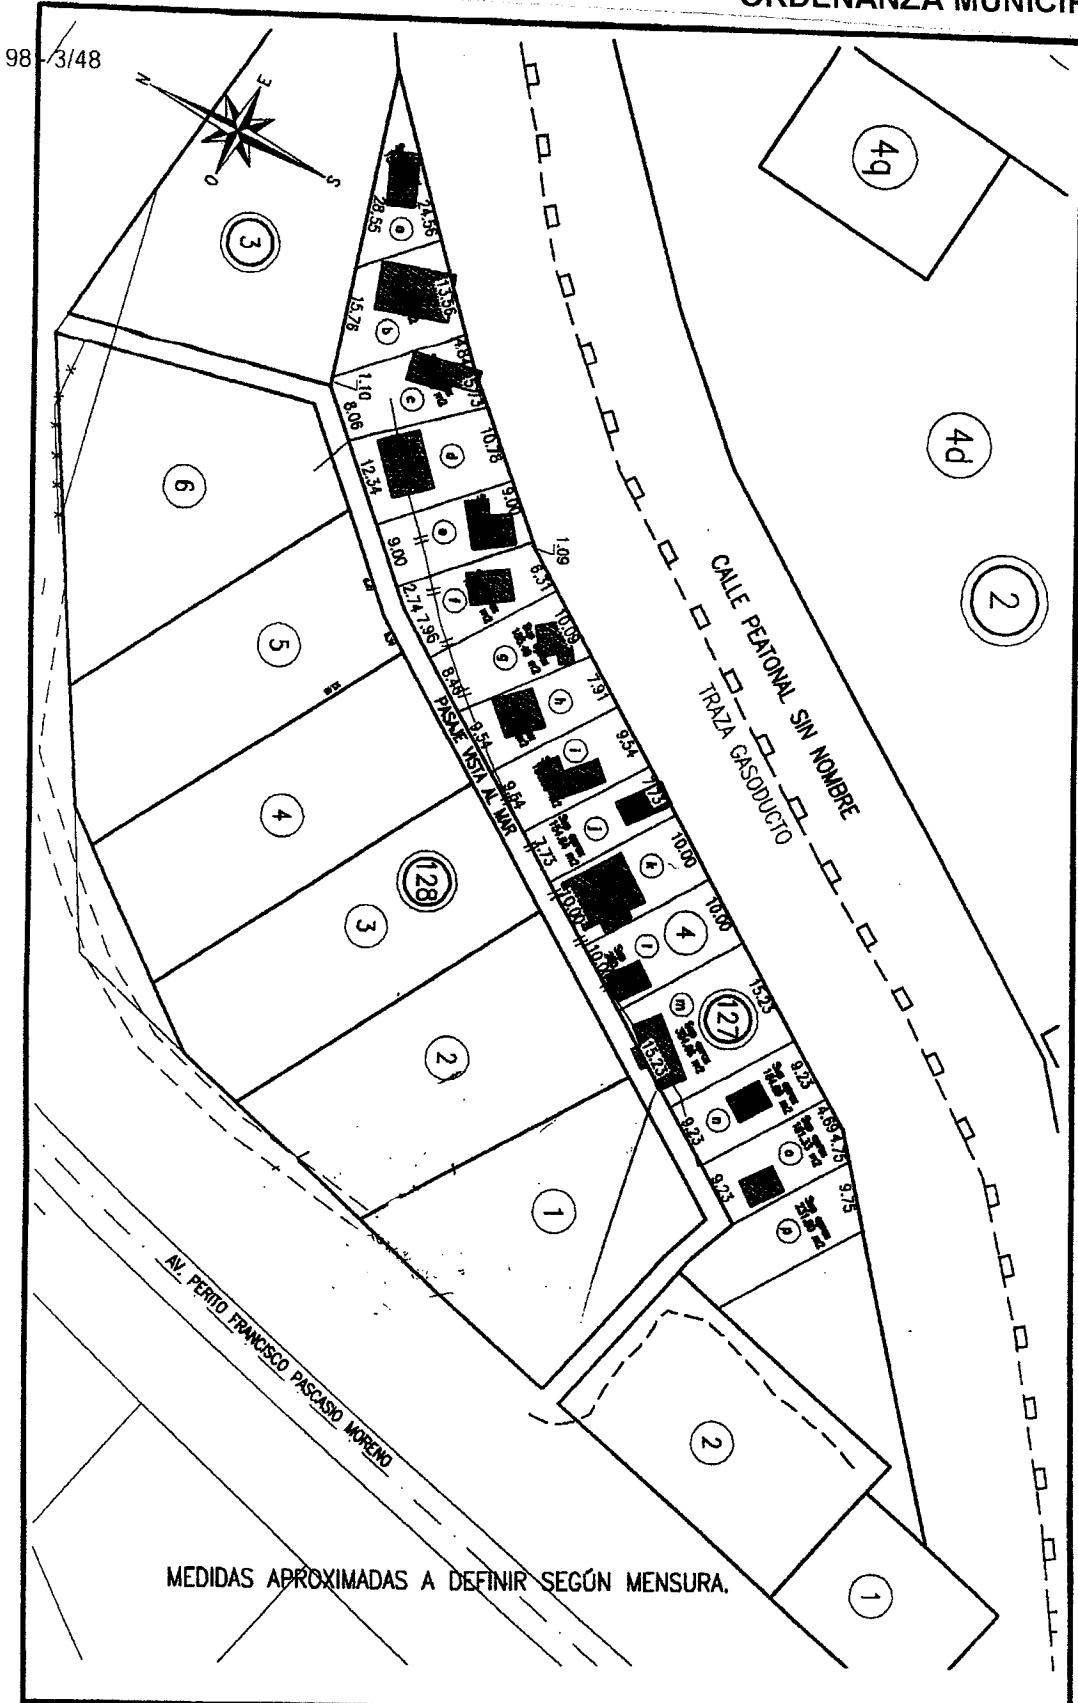

MUNICIPALIDAD DE USHUAIA
SUBSECRETARIA DE PLANEAMIENTO Y PROYECTOS URBANOS

tema: MODIFICACIÓN DE ZONIFICACION - PARCELAS DE INTERES SOCIAL SECCION F, MACIZO 127 PARCELA 4	visado: Agrim.J.A.ROLANDO	dirección: D.U.
	releva: Herrera,Cena,Diaz	fecha: 02/2011
PLANO DE: ANEXO I - ORDENANZA MUNICIPAL N°	dibujo: A.M.Sapoznik	escala: S/E

C.P. Alberto Abel ARAÚZ
SECRETARIO
CONCEJO DELIBERANTE USHUAIA

Darilán DE MARCO
PRESIDENTE
CONCEJO DELIBERANTE DE USHUAIA