



*Concejo Deliberante
de la Ciudad de Ushuaia*

"2012 – En memoria de los Héroes de Malvinas"
106/1994

*EL CONCEJO DELIBERANTE
DE LA CIUDAD DE USHUAIA
SANCIONA CON FUERZA DE
ORDENANZA*

ARTÍCULO 1º.- AUTORIZAR al Departamento Ejecutivo Municipal a celebrar un convenio de uso exclusivo a favor del señor Adolfo Jorge Beltrame, DNI N° 13.013.084, de un sector de acera sobre la calle Luis Martial, comprendido entre la línea municipal de la parcela 2, del macizo 11, de la sección U de su propiedad, y una distancia que inicia a 2,50 metros, finalizando a 7 metros, conforme al croquis que como Anexo I forma parte de la presente, representando la misma una superficie aproximada de 953m² durante la temporada invernal, comprendida en el período que va desde el 15 de mayo al 15 de octubre de cada año, época en la cual funciona en dicha parcela la Escuela de Esquí y Snowboard.

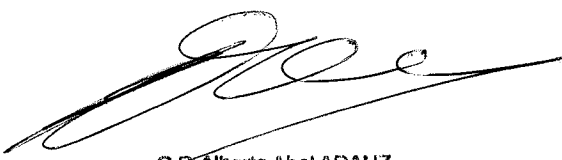
ARTÍCULO 2º.- A modo de contraprestación el vecino brindará clases de esquí gratuitas, con los equipos necesarios para ello, a favor de los alumnos de escuelas experimentales y deportivas dependientes del Municipio, debiendo consensuar las mismas con la Secretaría de Promoción, Desarrollo Social y Derechos Humanos de la Municipalidad de Ushuaia. El resto del año quedará el área libre, pudiendo ser utilizada para estacionamiento público.

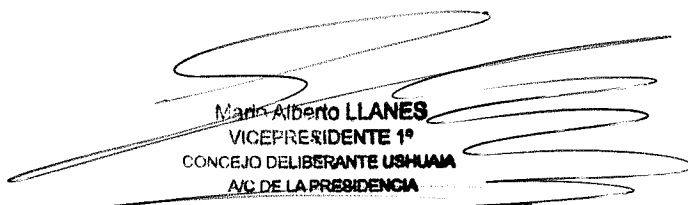
ARTÍCULO 3º.- REGISTRAR. Pasar al Departamento Ejecutivo Municipal para su promulgación. Dar al Boletín Oficial Municipal para su publicación y ARCHIVAR.

ORDENANZA MUNICIPAL N° 4159

SANCIONADA EN SEGUNDA LECTURA EN SESIÓN ORDINARIA DE FECHA 08/08/2012

ogf


C.P. Alberto Abel ARAUZ
SECRETARIO
CONCEJO DELIBERANTE USHUAIA

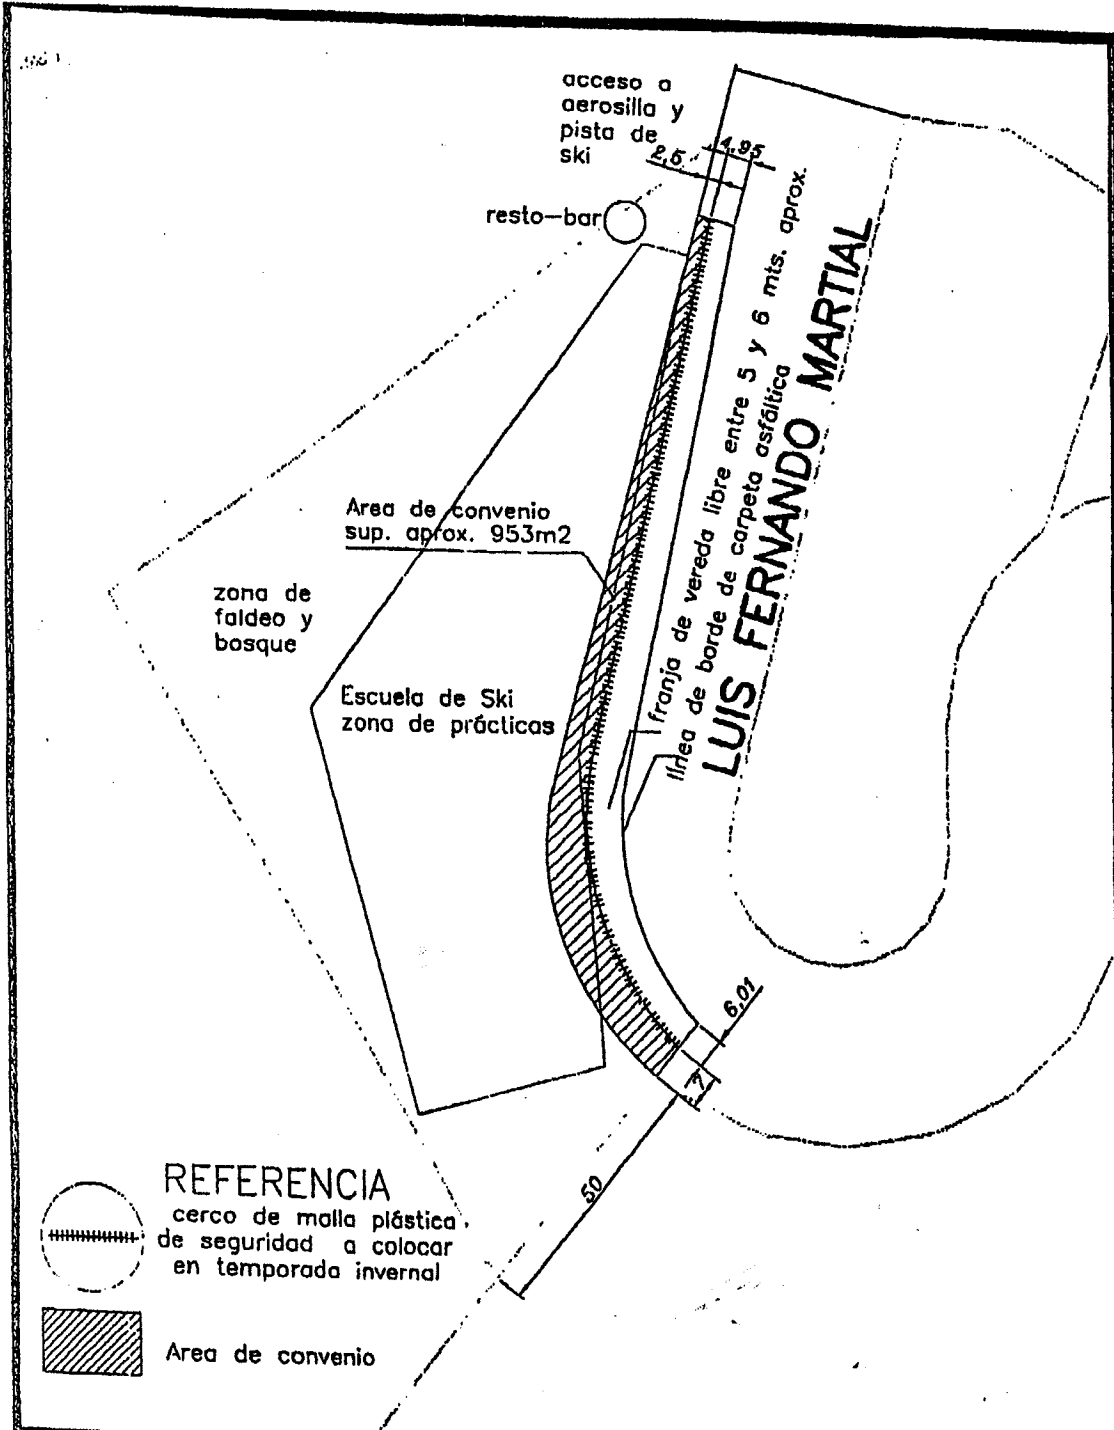

Mario Alberto LLANES
VICEPRESIDENTE 1º
CONCEJO DELIBERANTE USHUAIA
A/C DE LA PRESIDENCIA





Concejo Deliberante
de la Ciudad de Ushuaia

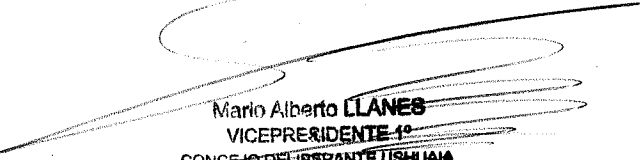
"2012- En memoria de los Héroes de Malvinas"

ANEXO I-----
ORDENANZA MUNICIPAL Nº



 MUNICIPALIDAD DE USHUAIA SECRETARIAD DE DESARROLLO Y GESTIÓN URBANA SUBSECRETARÍA DE GESTIÓN URBANA	
tema:  Seccion: U-11-2 ESCUELA DE SKI - CERCADO DE SEGURIDAD	proyectado: D.P.U. A. S. PESTA A dirección: D.U.
plano de: ANEXO I - Ordenanza Municipal Nº 4159 - CONVENIO DE USO	visado: A. O. RIVERA R. fecha: 03/2011
	dibujo: A. L. ESTEVA escala: S/Esc.


C.P. Alberto Abel ARAUZ
SECRETARIO
CONCEJO DELIBERANTE USHUAIA


Mario Alberto LLANES
VICEPRESIDENTE 1º
CONCEJO DELIBERANTE USHUAIA
A/C DE LA PRESIDENCIA