



Concejo Deliberante
de la Ciudad de Ushuaia

ES COPIA FIEL DEL ORIGINAL



"DONAR ÓRGANOS ES DONAR VIDA"
"1904-2014. 110 Años de Presencia Ininterrumpida en la Antártida Argentina"

84/1993

EL CONCEJO DELIBERANTE
DE LA CIUDAD DE USHUAIA
SANCIONA CON FUERZA DE
ORDENANZA

ARTÍCULO 1º.- ASIGNAR en forma precaria con los nombres que a continuación se detallan, a las calles previstas en el proyecto de urbanización "Ushuaia Chico" que se realizará en el predio denominado catastralmente como J-1000-2AGER:

- a) Papa Francisco: a la calle que corre entre la calle Los Ñires y calle sin nombre, delimitada al oeste por el macizo en el que se ubican el espacio verde y reserva fiscal a ceder, según croquis que como Anexo I forma parte integrante de la presente;
- b) De la Concordia: a la calle restante incluida en el Anexo I de la presente.

ARTÍCULO 2º.- La asignación de los nombres indicados en el artículo 1º quedará sujeta a ajustes o modificaciones en función de la aprobación del trazado de calles y mensura definitiva por parte de la autoridad competente.

ARTÍCULO 3º.- EXCEPTUAR al artículo 1º de la presente del cumplimiento del artículo 3º de la Ordenanza Municipal Nº 2135, modificado por Ordenanza Municipal Nº 3540.

ARTÍCULO 4º.- REGISTRAR. Pasar al Departamento Ejecutivo Municipal para su promulgación. Dar al Boletín Oficial Municipal para su publicación y ARCHIVAR.

4604

ORDENANZA MUNICIPAL Nº

SANCIONADA EN SESIÓN ORDINARIA DE FECHA 18/06/2014.-

co

Carlos GOMEZ
Prosecretario Legislativo
Concejo Deliberante Ushuaia

Mario LLANES
Vicepresidente 1º
Concejo Deliberante Ushuaia

ES COPIA FIEL DEL ORIGINAL

MARIA E. PARIÑA E.
Jefa Depto. Desarrollo Gral.
D.L.V.T.Y.D. S.L.V.T.
Municipalidad de Ushuaia



Concejo Deliberante
de la Ciudad de Ushuaia


ES COPIA FIEL DEL ORIGINAL

Lic. Noelia BUTT
Resp. Área Legislativa
CONCEJO DELIBERANTE USHUAIA



"DONAR ÓRGANOS ES DONAR VIDA"
"1904-2014. 110 Años de Presencia Ininterrumpida en la Antártida Argentina"

ANEXO I.-----
ORDENANZA MUNICIPAL Nº

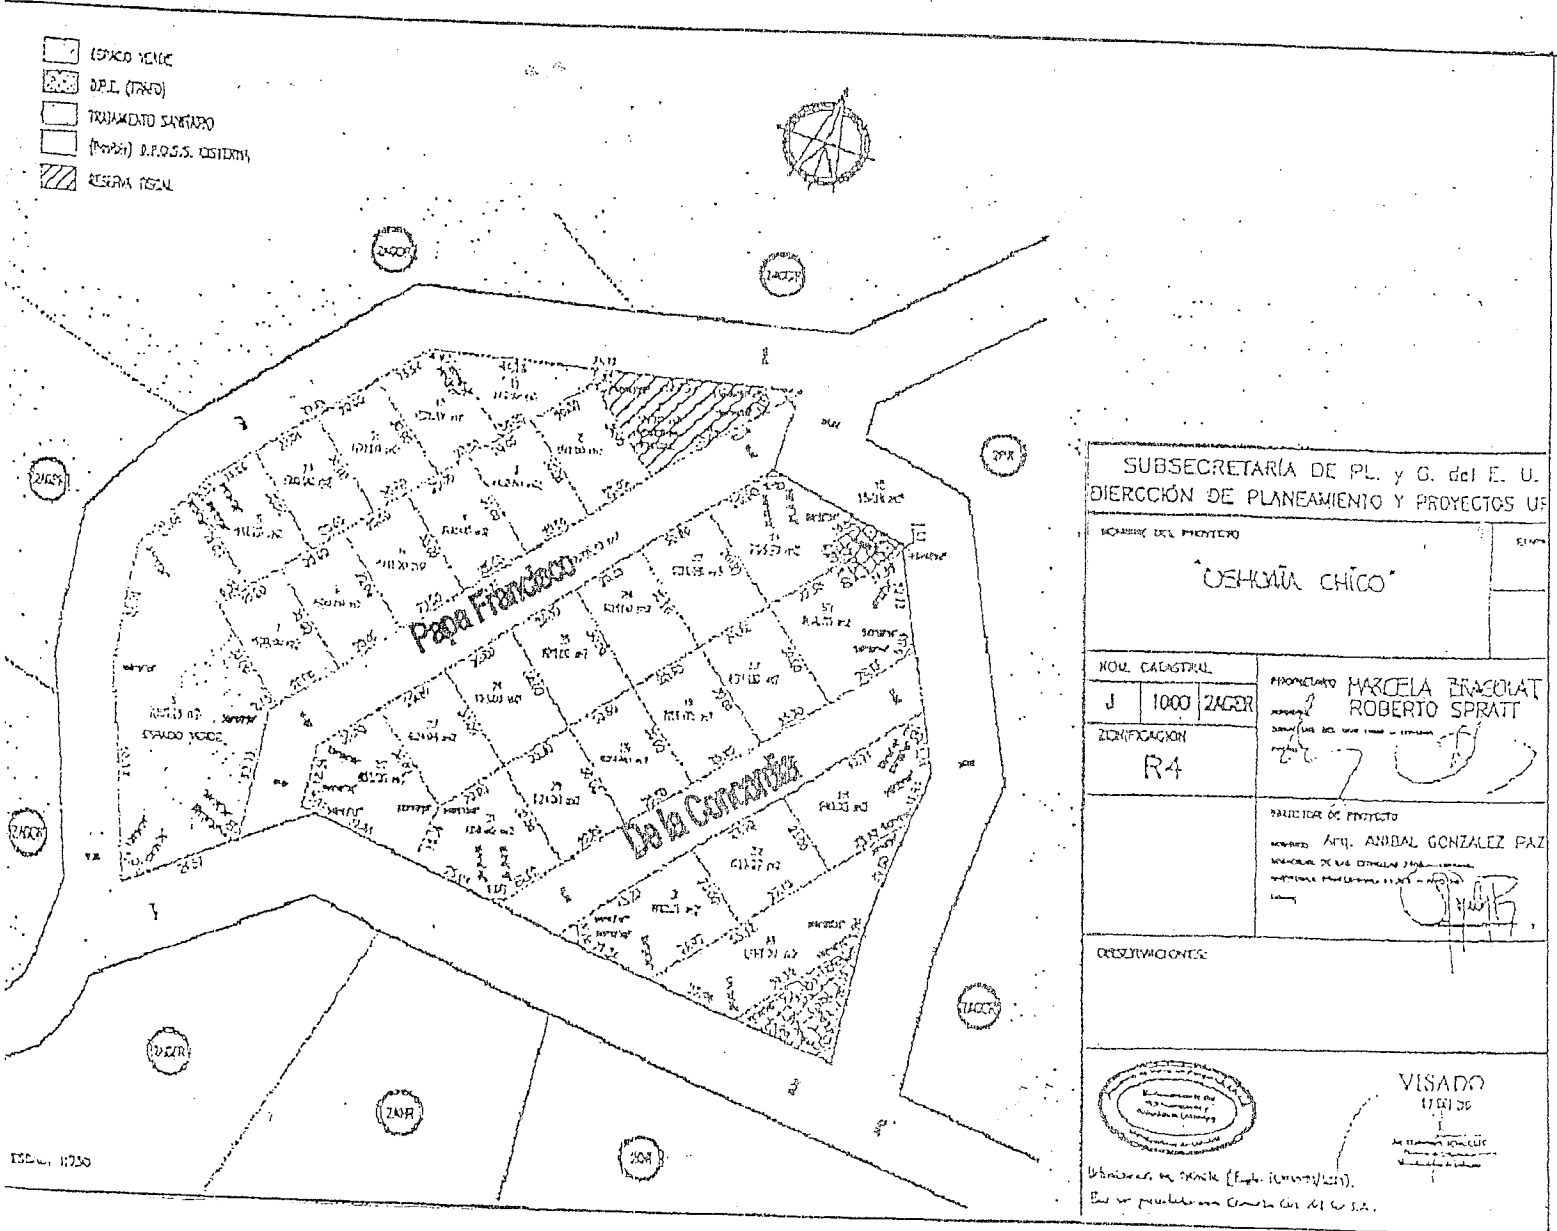

SUBSECRETARÍA DE PL. y G. del E. U. DIRECCIÓN DE PLANEAMIENTO Y PROYECTOS US	
NOMBRE DEL PROYECTO "USHUAIA CHICO"	
NOM. CADASTRAL J 1000 ZAGER	PROYECTADO MARCELA BRACCIAT ROBERTO SPRATT
ZONIFICACION R4	DIRECCION DE PROYECTO ANIBAL GONZALEZ PAZ
OBSERVACIONES:	
VISADO 11/01/20	
Véase en el plano (Escala 1:250/1:500). Este se encuentra en el plano del E. U.	

[Signature]

Carlos GOMEZ
Prosecretario Legislativo
Concejo Deliberante Ushuaia

[Signature]

Mario LLANES
Vicepresidente 1°
Concejo Deliberante Ushuaia

ES COPIA FIEL DEL ORIGINAL

MIRIAM G. FERRER
Jefa Dpto. Despacho Gral
D.L. y T. y D.G. U. / T.
Municipalidad de Ushuaia



USHUAIA, 07 JUL 2014

VISTO el expediente N° CD-5667-2014 del registro de esta Municipalidad; y
CONSIDERANDO:

Que mediante el mismo tramita la promulgación de la Ordenanza Municipal sancionada por el Concejo Deliberante de esta ciudad en sesión ordinaria del día 18/06/2014, por medio de la cual se asigna en forma precaria con los nombres detallados en la misma a las calles previstas en el proyecto de urbanización "Ushuaia Chico" que se realizará en el predio denominado catastralmente como J-1000-2AGER; se establece que la asignación indicada quedará sujeta a ajustes o modificaciones en función de la aprobación del trazado de calles y mensura definitiva por parte de la autoridad competente; y se exceptúa del cumplimiento del artículo 3° de la Ordenanza N° 2135, modificada por Ordenanza Municipal N° 3540

Que ha tomado intervención el Servicio Jurídico Permanente de esta Municipalidad emitiendo Dictamen S.L. y T. N° 195 /2014, recomendando su promulgación.

Que el suscripto comparte el criterio sustentado por ese Servicio Jurídico, encontrándose facultado para el dictado del presente acto administrativo, en atención a las prescripciones de los artículos 152 inciso 3) de la Carta Orgánica Municipal de la ciudad de Ushuaia.

Por ello:

EL INTENDENTE MUNICIPAL DE USHUAIA

DECRETA

ARTICULO 1°.- Promulgar la Ordenanza Municipal N° 4604, sancionada por el Concejo Deliberante de la ciudad de Ushuaia en sesión ordinaria del día 18/06/2014, por medio de la cual se asigna en forma precaria con los nombres detallados en la misma a las calles previstas en el proyecto de urbanización "Ushuaia Chico" que se realizará en el predio denominado catastralmente como J-1000-2AGER; se establece que la asignación indicada quedará sujeta a ajustes o modificaciones en función de la aprobación del trazado de calles y mensura definitiva por parte de la autoridad competente; y se exceptúa del cumplimiento del artículo 3° de la Ordenanza N° 2135, modificada por Ordenanza Municipal N° 3540. Ello, en virtud de lo expuesto en el exordio.

ARTICULO 2°.- Comunicar. Dar al Boletín Oficial de la Municipalidad de Ushuaia. Cumplido, archivar.

DECRETO MUNICIPAL N° 1101 /2014.-

am.

Ing. Juan MUNAFO
Secretario de Desarrollo y Gestión Urbana
Municipalidad de Ushuaia

Federico SCHIRANO
INTENDENTE
Municipalidad de Ushuaia

ES COPIA FIEL DEL ORIGINAL

MIRIAM C. ...
Jefa Depto. ... S.L. y T.
...
MUNICIPALIDAD DE USHUAIA

"Las Islas Malvinas, Georgias y Sandwich del Sur, son y serán Argentinas"