



*El Concejo Deliberante de la  
Ciudad de Ushuaia  
Sanciona con Fuerza de:*  
**ORDENANZA**

**- 9 AGO 1996**

**ARTICULO 1º.- MODIFICASE el Anexo I - Plan Director Zona Urbana - de la Ordenanza Municipal N° 1496.-**

**ARTICULO 2º.- Zonificase como R3a - Residencial de Baja Densidad - a los Macizos A, B, C, D, E, F, G, H, I y J de la Sección "G", de acuerdo al Anexo I que forma parte integrante de la presente.-**

**ARTICULO 3º.- Autorízase el uso mixto: vivienda y comercio para el Macizo A de la Sección "G".-**

**ARTICULO 4º.- Comuníquese. Pase al Departamento Ejecutivo para su promulgación, dese al Boletín Oficial Municipal para su publicación y ARCHIVESE.-**

**ORDENANZA MUNICIPAL N° 1639/96 -**

**DADA EN SESION ORDINARIA DE FECHA: 31/07/96**



**ES COPIA FIEL**

*[Signature]*  
D. DANIEL BLIVER  
C. de la Administración  
Concejo Deliberante

**MONICA GRACIELA MENDOZA**  
Vice-Presidente 1º  
Concejo Deliberante  
A CARGO DE LA PRESIDENCIA


**CARLOS BUROGLIA**  
Secretario  
Concejo Deliberante

**ES COPIA FIEL DEL ORIGINAL**


*[Signature]*  
**SUSANA GOMEZ**  
Jefa A/C División  
Despacho Gral. y Registro  
Municipalidad de Ushuaia


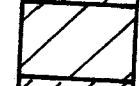



A LA  
SEÑORA PRESIDENTA  
DEL CONCEJO DELIBERANTE  
DE LA CIUDAD DE USHUAIA  
A CARGO DE LA INTERFRENDA MUNICIPAL  
Dña. Angélica SUZMAN  
S

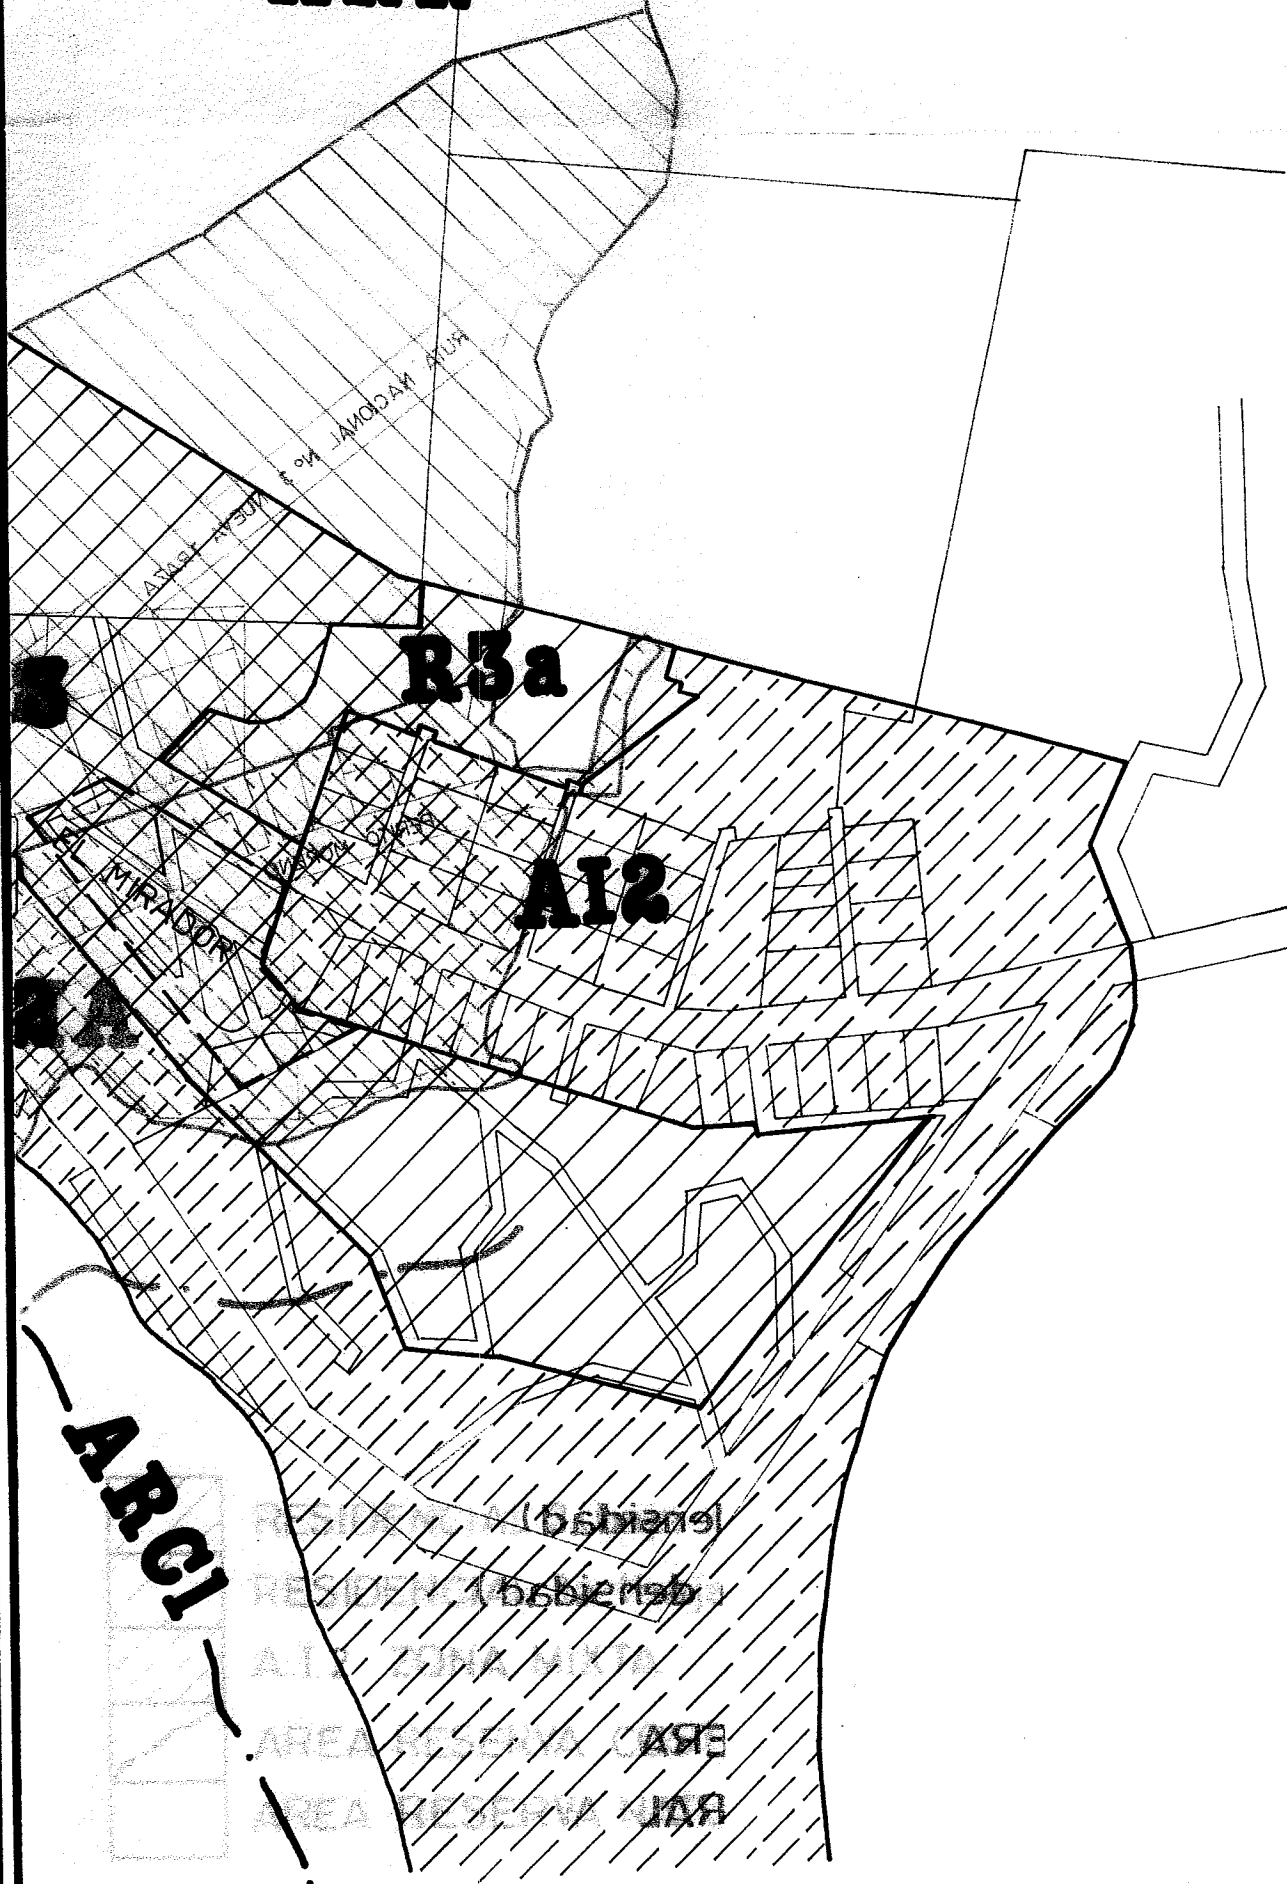**ARN**

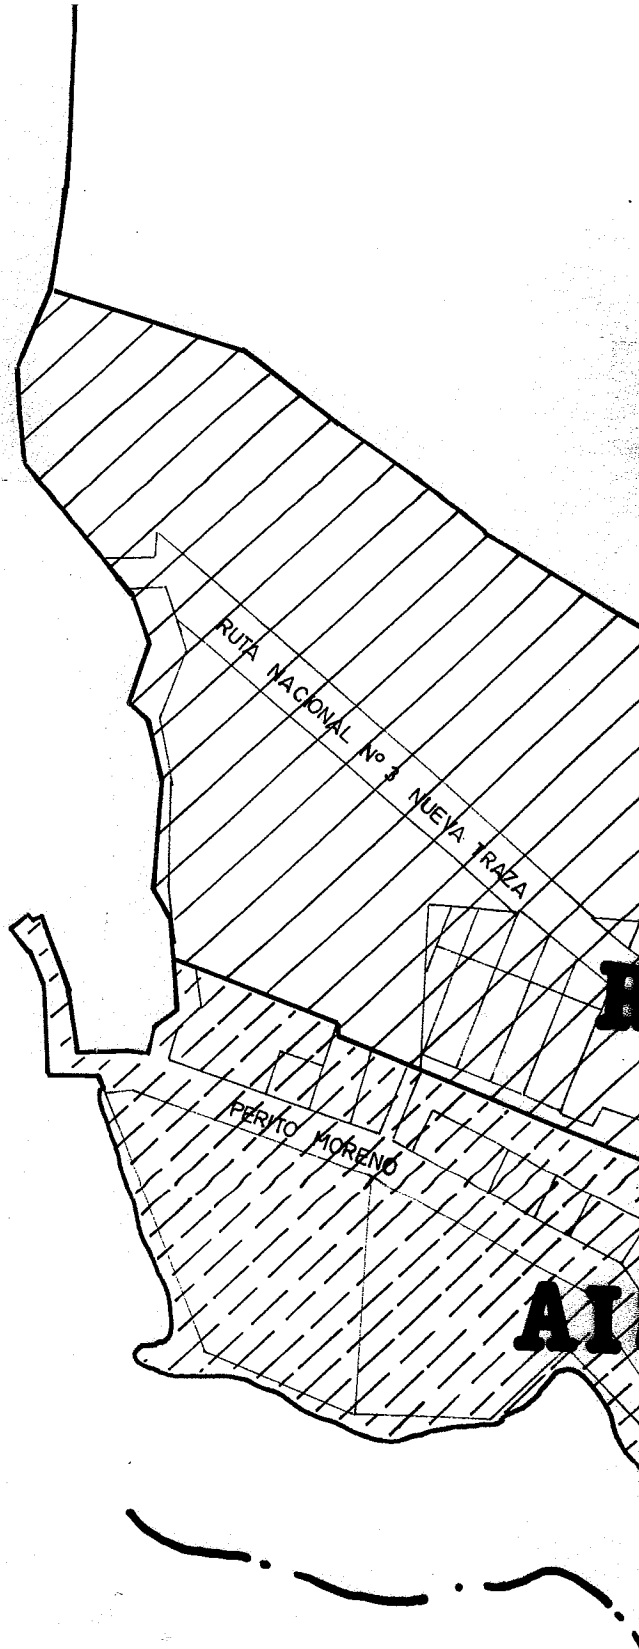


<p><b>ANEXO 1</b> DE LA ORDENANZA MUNICIPAL N° <b>1639</b></p>	<p>PLANO DE : <b>PLAN DIRECTOR</b> <b>ZONA URBANA</b></p>
<p>Esc.1:10.000</p>	
<p>Dibujos:</p>	



-  RESIDENCIAL 3 (baja densidad)
-  RESIDENCIAL 3a (baja densidad)
-  A.I.2 ZONA MIXTA
-  AREA RESERVA COSTERA
-  AREA RESERVA NATURAL

  
CARLOS BUSCAGLIA  
Secretario  
Concejo Deliberante

  
MONICA GRACIELA MENDOZA  
Vice-Presidente 19  
Concejo Deliberante  
A CARGO DE LA PRESIDENCIA

Provincia de Tierra del Fuego  
Antártida e Islas del Atlántico Sur  
República Argentina

MUNICIPALIDAD DE USHUAIA

9 AGO 1996

USHUAIA,

VISTO: La Ordenanza Municipal sancionada por el Concejo Deliberante de la Ciudad de Ushuaia el día 31 de Julio de 1996, y;

CONSIDERANDO:

Que mediante la misma se modifica el Anexo I - Plan Director Zona Urbana - de la Ordenanza Municipal N°1496; como así también se zonifica como R3a - Residencial de Baja Densidad - a los Macizos A, B, C, D, E, F, G, H, I y J de la Sección "G"; autorizándose el uso mixto: vivienda y comercio para el Macizo A de la Sección "G".

Que el suscripto se encuentra facultado para el dictado del presente acto administrativo, de acuerdo a lo dispuesto en el Artículo 101, Inciso 1) de la Ley N°236.

Por ello:

EL INTENDENTE MUNICIPAL DE USHUAIA

D E C R E T A

ARTICULO 1º.-PROMULGAR la Ordenanza Municipal N° 1639 /96, sancionada por el Concejo Deliberante de la Ciudad de Ushuaia, mediante la cual se modifica el Anexo I - Plan Director Zona Urbana - de la Ordenanza Municipal N°1496; como así también se zonifica como R3a - Residencial de Baja Densidad - a los Macizos A, B, C, D, E, F, G, H, I y J de la Sección "G"; autorizándose el uso mixto: vivienda y comercio para el Macizo A de la Sección "G".

ARTICULO 2º.-COMUNIQUESE. Dese al Boletín Oficial de la Municipalidad de Ushuaia y ARCHIVESE.

DECRETO MUNICIPAL N° 1155 /96.



ES COPIA FIEL DEL ORIGINAL

Lic. JUAN MANUEL ROMANO  
Secretario de Gobierno Municipal  
Municipalidad de Ushuaia

Ing. JORGE A. GARRAMUÑO  
Intendente  
Municipalidad de Ushuaia

SUSANA GOMEZ  
Jefa A/C División  
Despacho Gral. y Registro  
Municipalidad de Ushuaia